



רמפה ירידה/עליה
חניון תת קרקעי

- סימון רכוש משותף
- חניות בנין G6-1
- חניית נכה
- חניית אופנוע

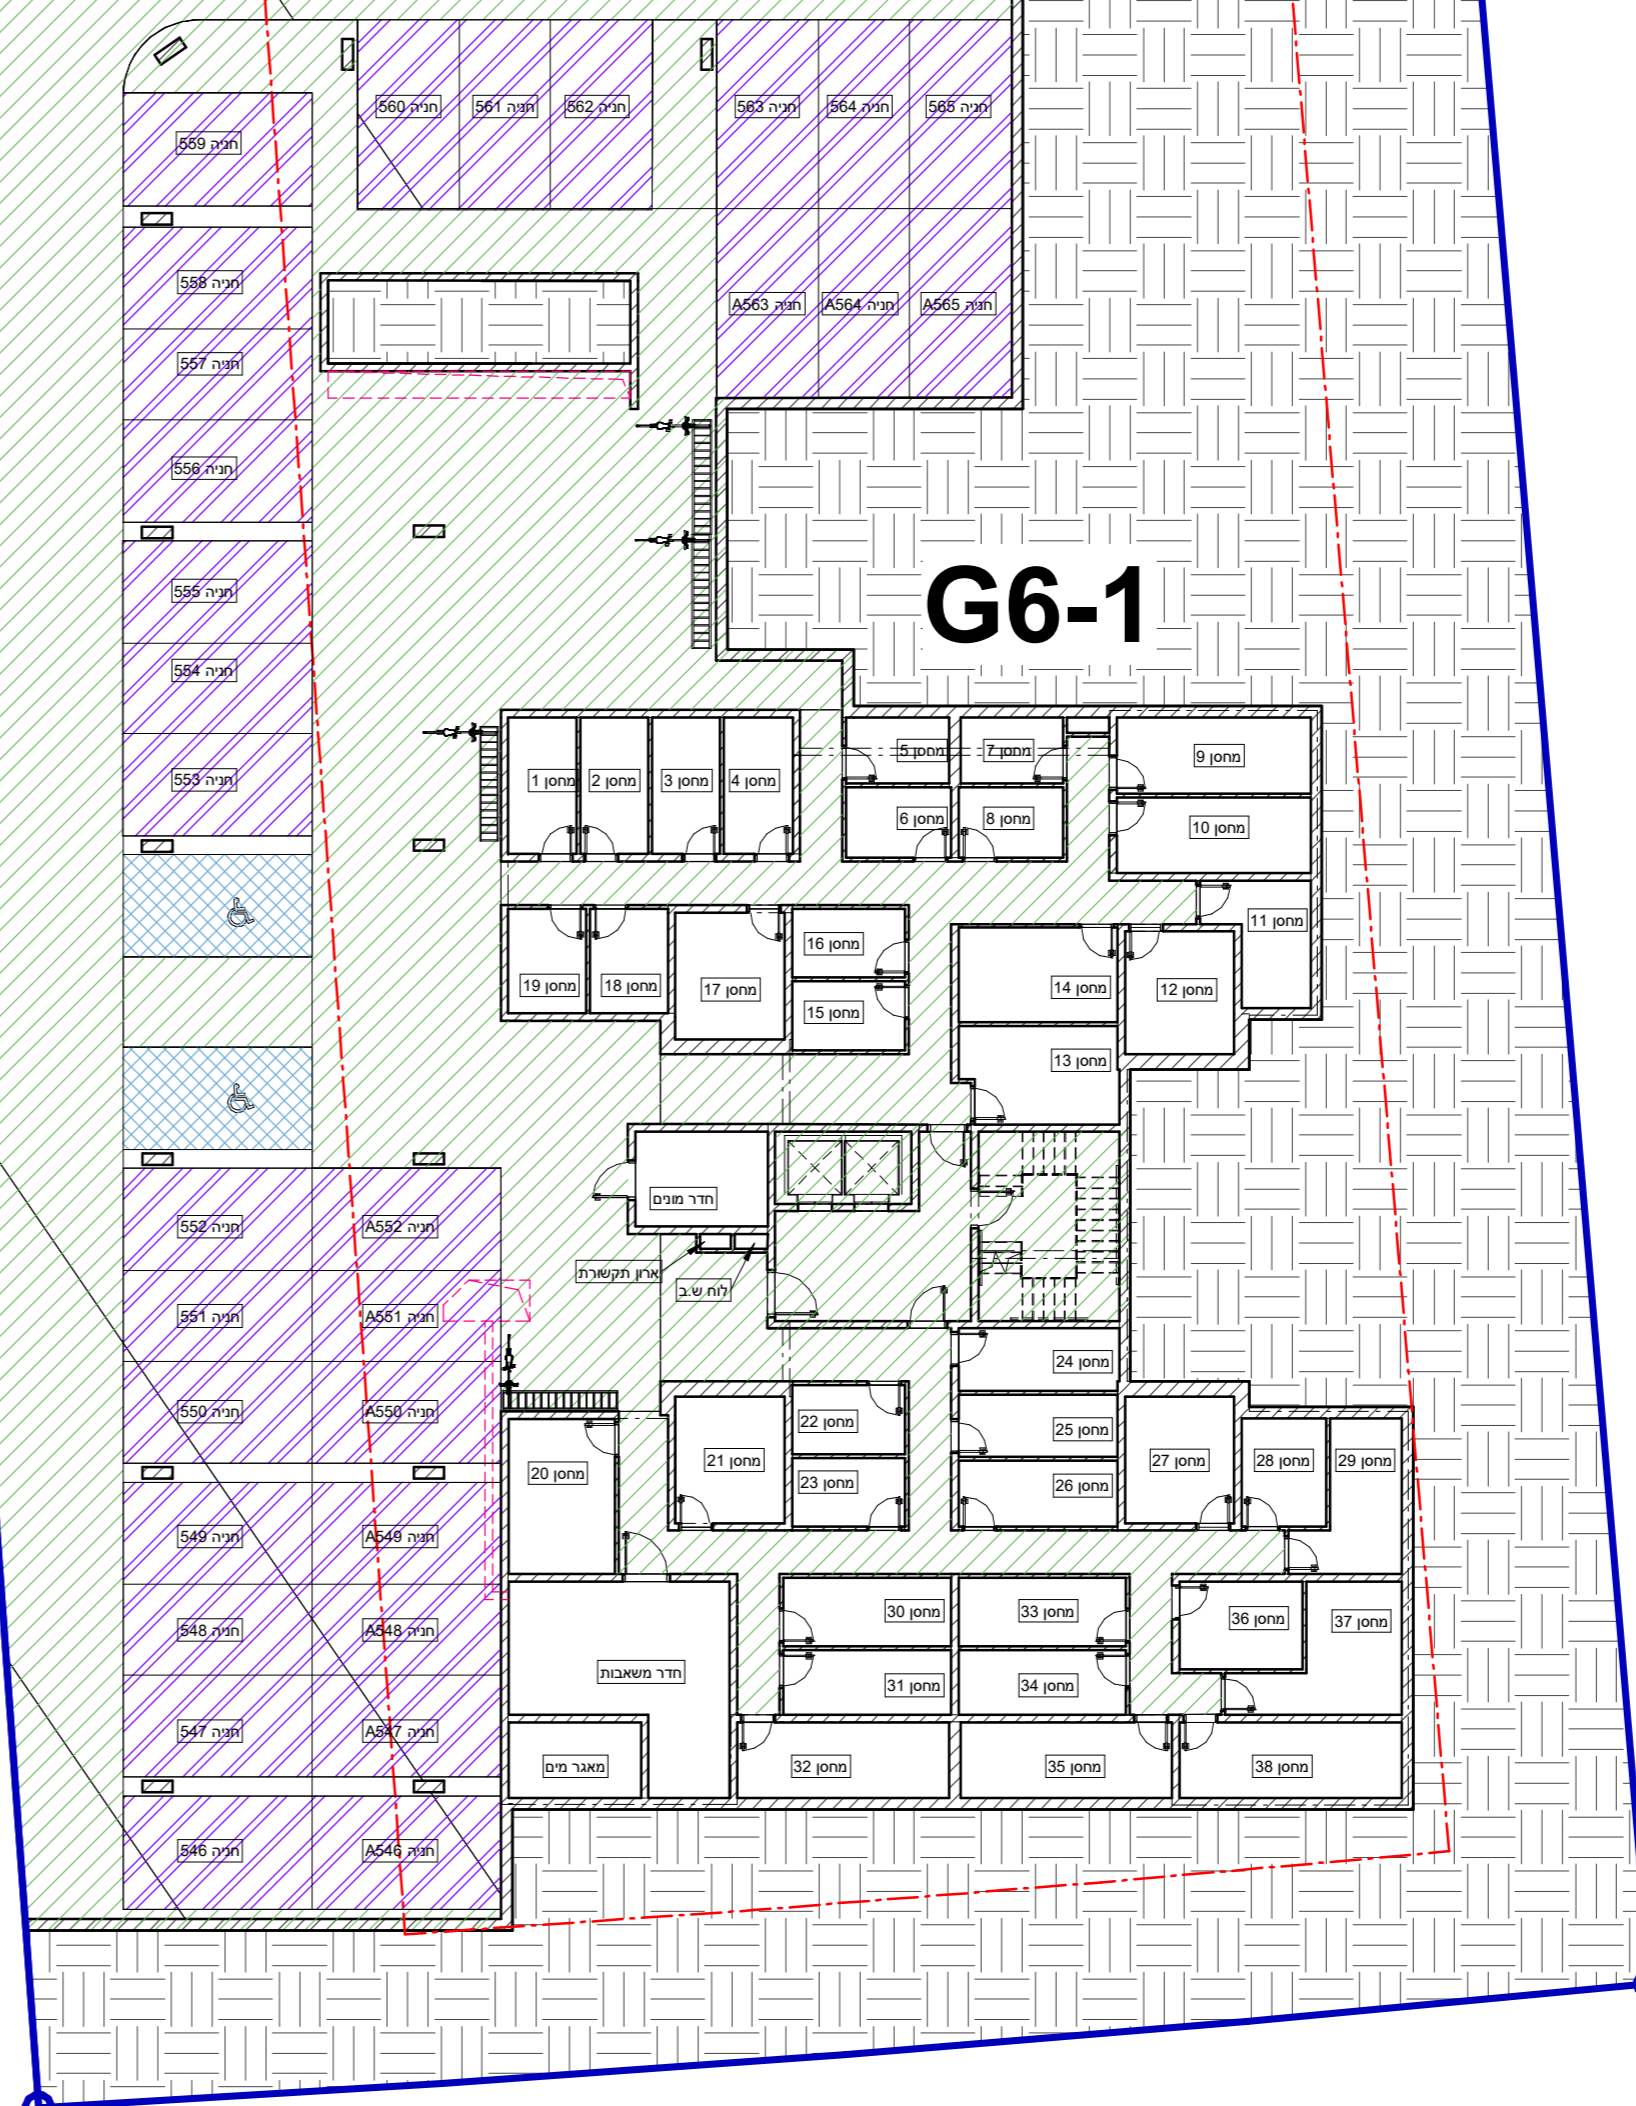

בנין G7-1

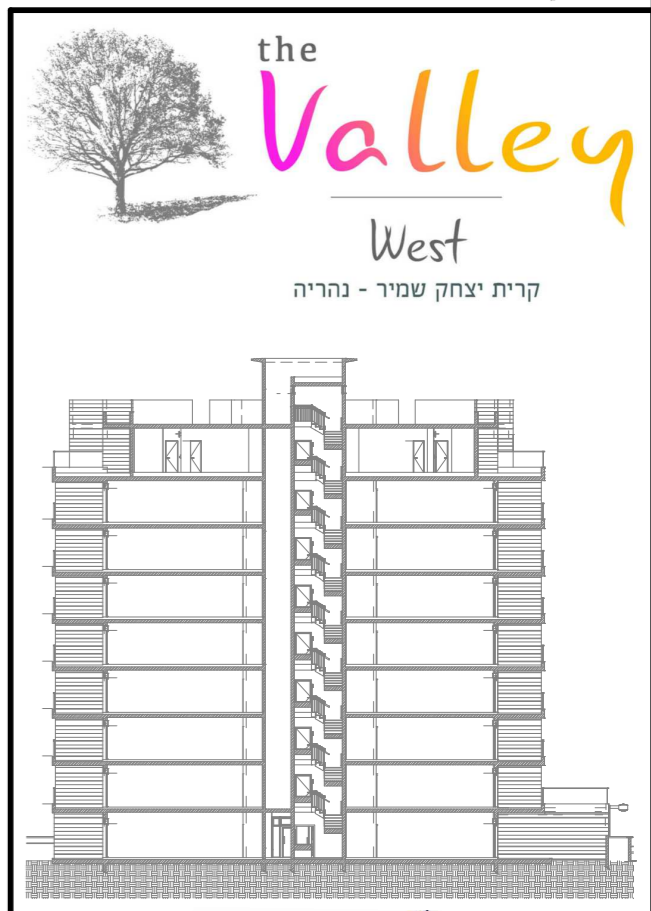

שם בנהיה מתחם ב' בע"מ
ח.ג. 515765931



*ראה רשימת הערות בגיליון 00 בתחילת חוברת המכר

תכנית חניון תת קרקעי


גוליון 02 1:200

תמינת הרוכש: תאריך: ZlatkaOz architect אשם יותם | נדלון | השקעות

סימון רכוש משותף

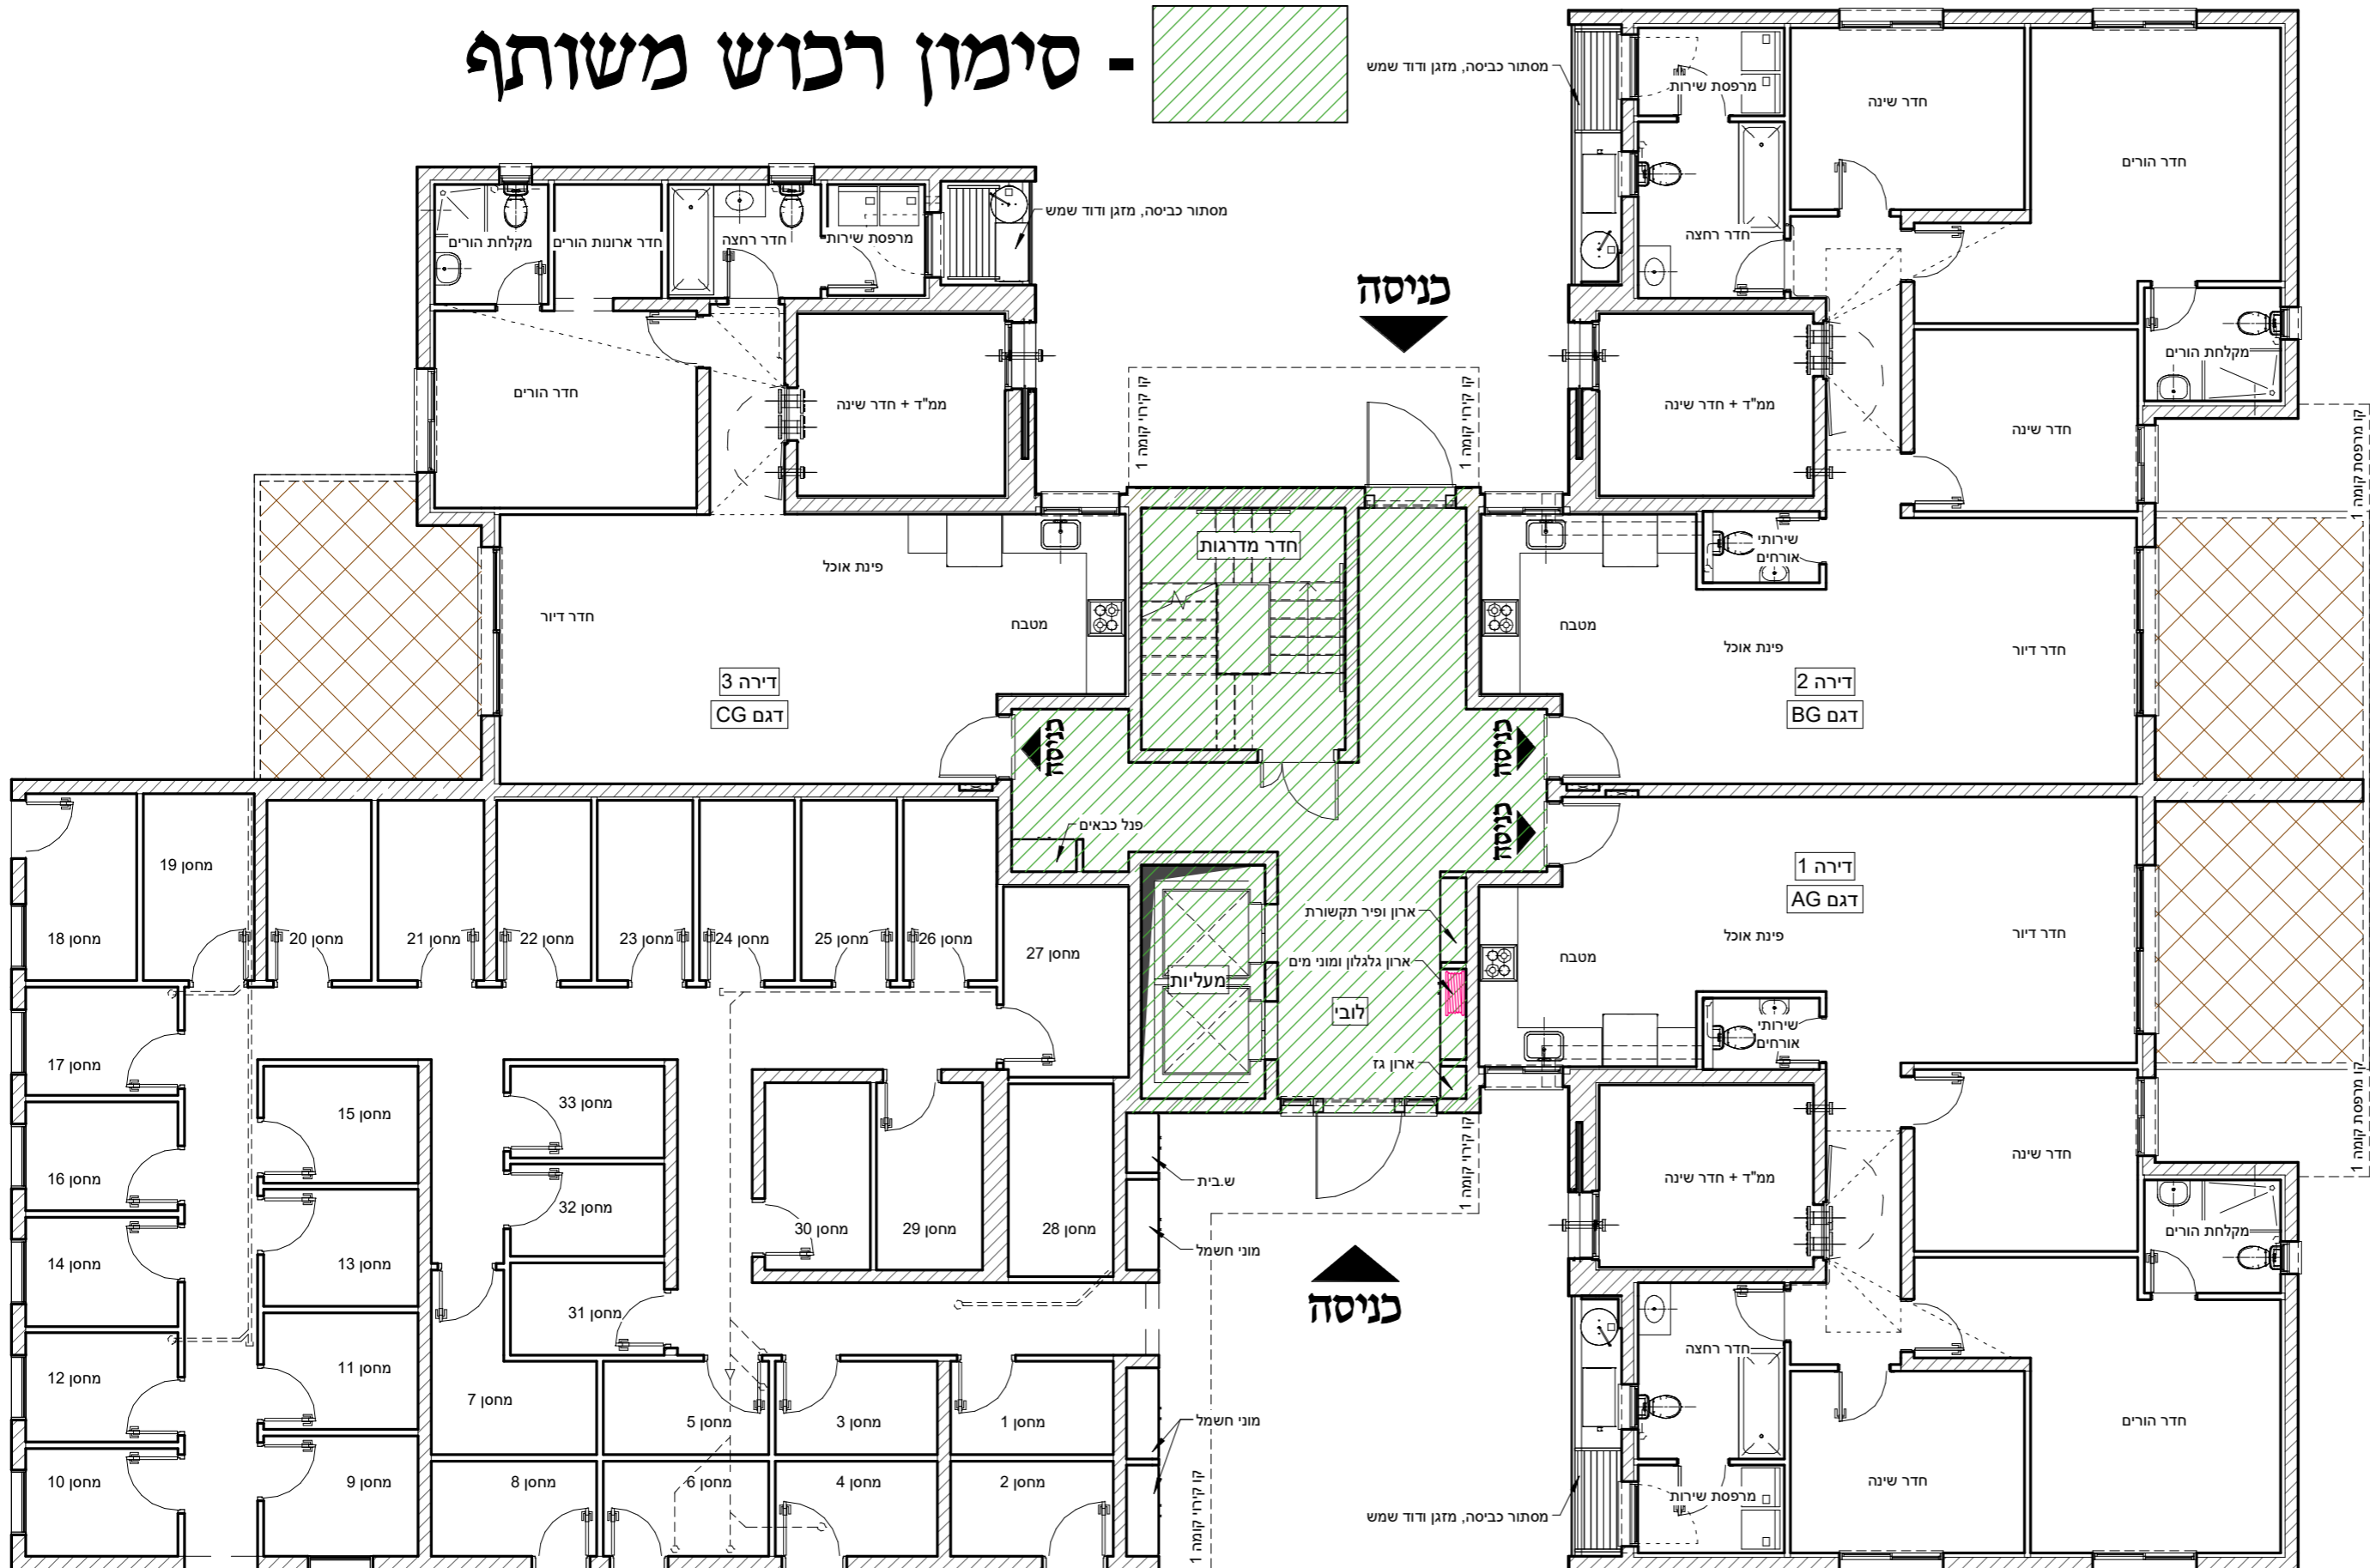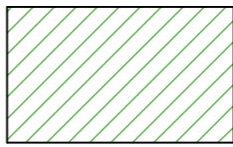

בנין G7-1

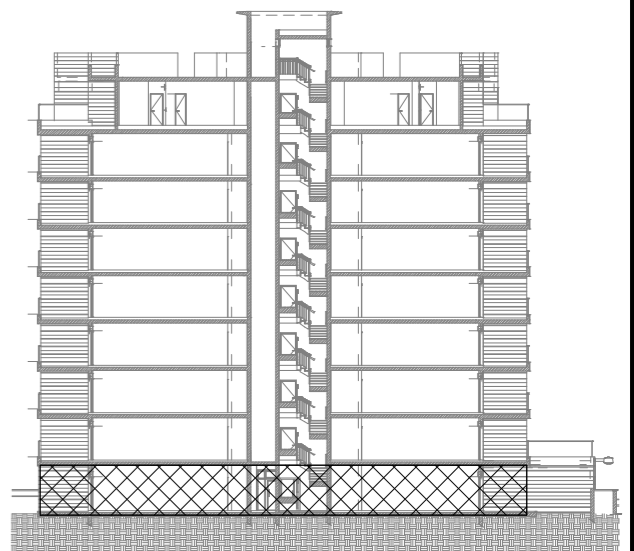

גשם בנהריה מתחם ב' בע"מ
ח.פ. 515765931

*ראו רשימת הערות בגיליון 00 בתחילת חוברת המכר

תכנית קומת קרקע

גיליון 04 **1:100**


חתימת הרוכש: _____ תאריך: _____

ZlatkaOz
architect





זלסקה עוז - אדריכלית בע"מ
פיקס 04-9510207 טל 052-3481724
כתובת: וויצמן 47, נהריה מיל: zlatka@zo-arch.com

סימון רכוש משותף

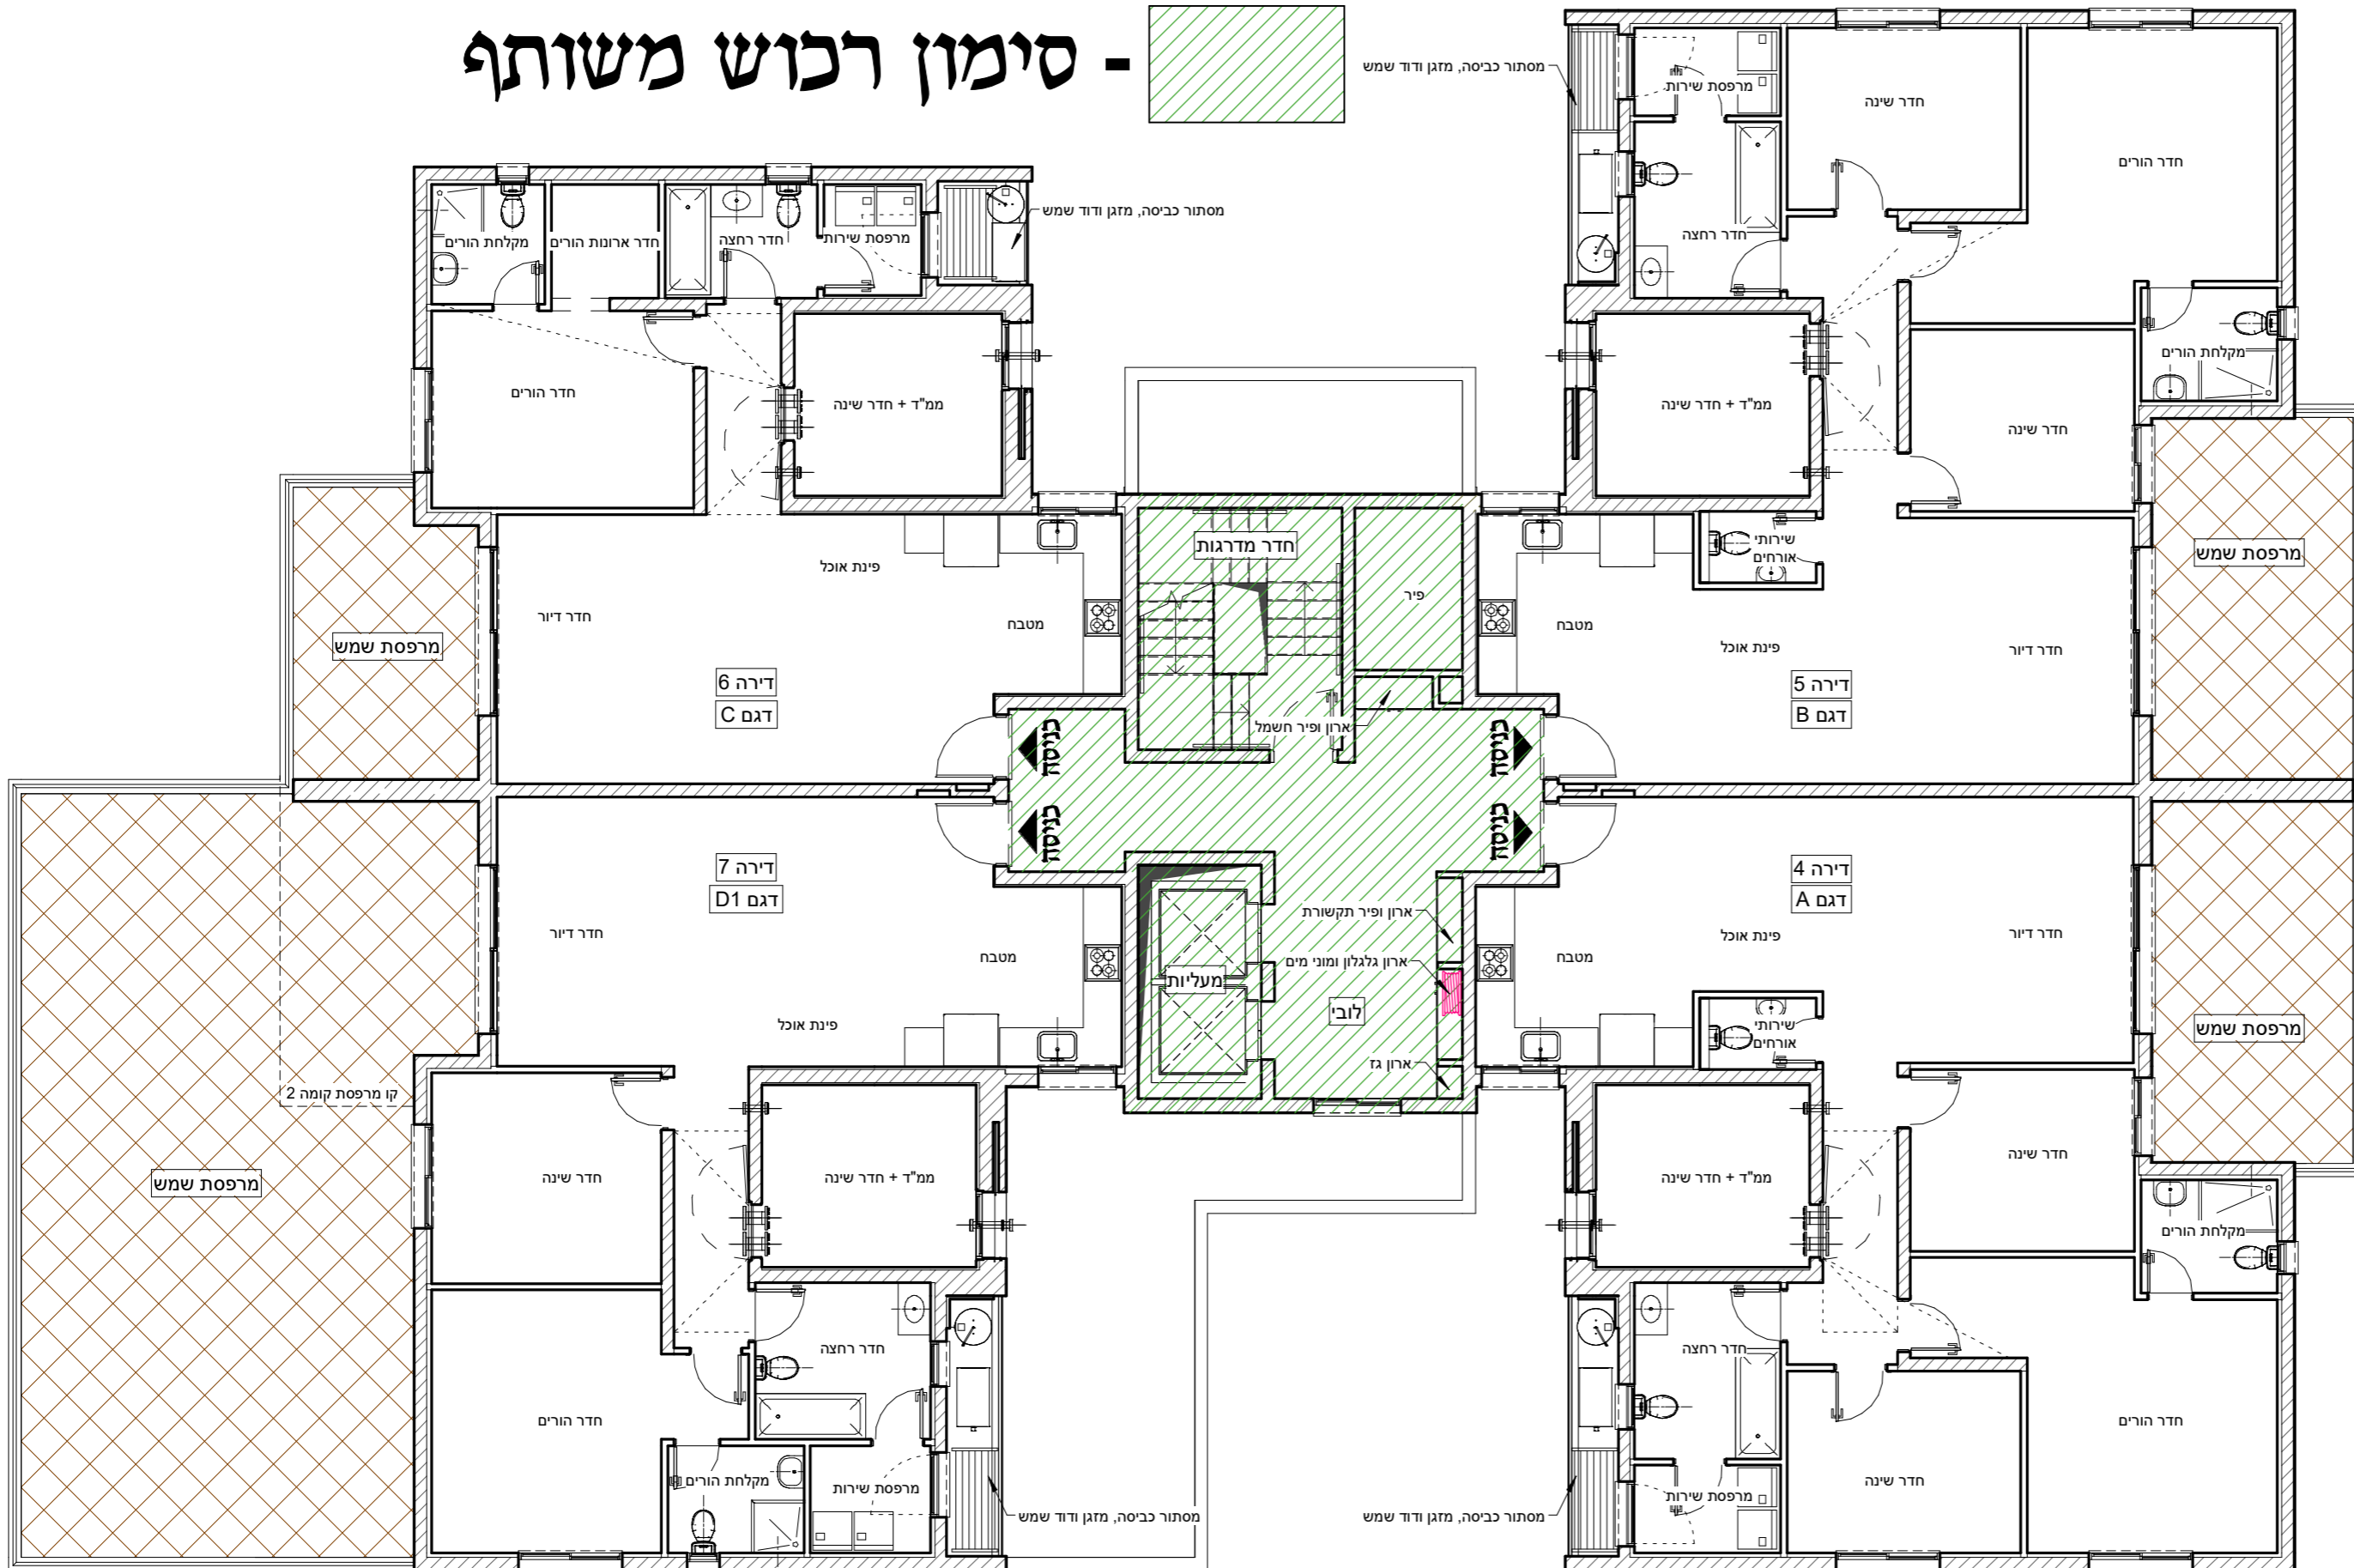

בנין G7-1

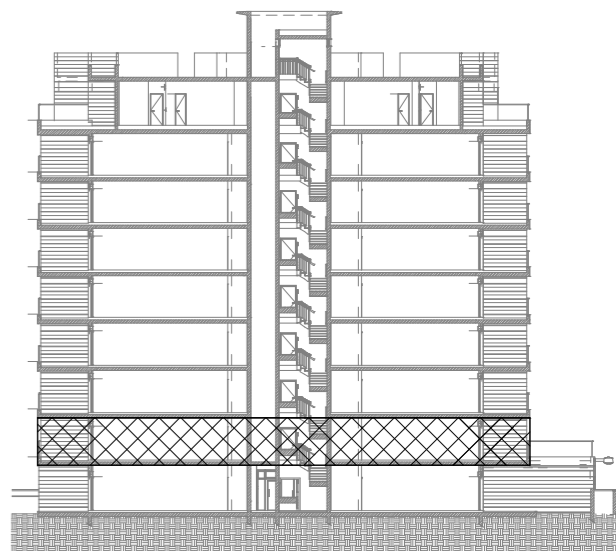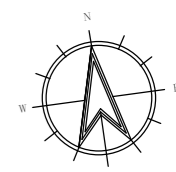

גשם בנהריה מתחם ב' בע"מ
ח.פ. 515765931

*ראה רשימת הערות בגיליון 00 בתחילת חוברת המכר

תכנית קומה 1

גיליון 05 1:100

חתימת הרוכש: _____ תאריך: _____



ZlatkaOz
architect




זלסקה עוז - אדריכלית בע"מ
פיקס 04-9124296 טל 052-3481724
כתובת: וויצמן 47, נהריה מיל: zlatka@zo-arch.com

תכנון חירינג


סימון רכוש משותף

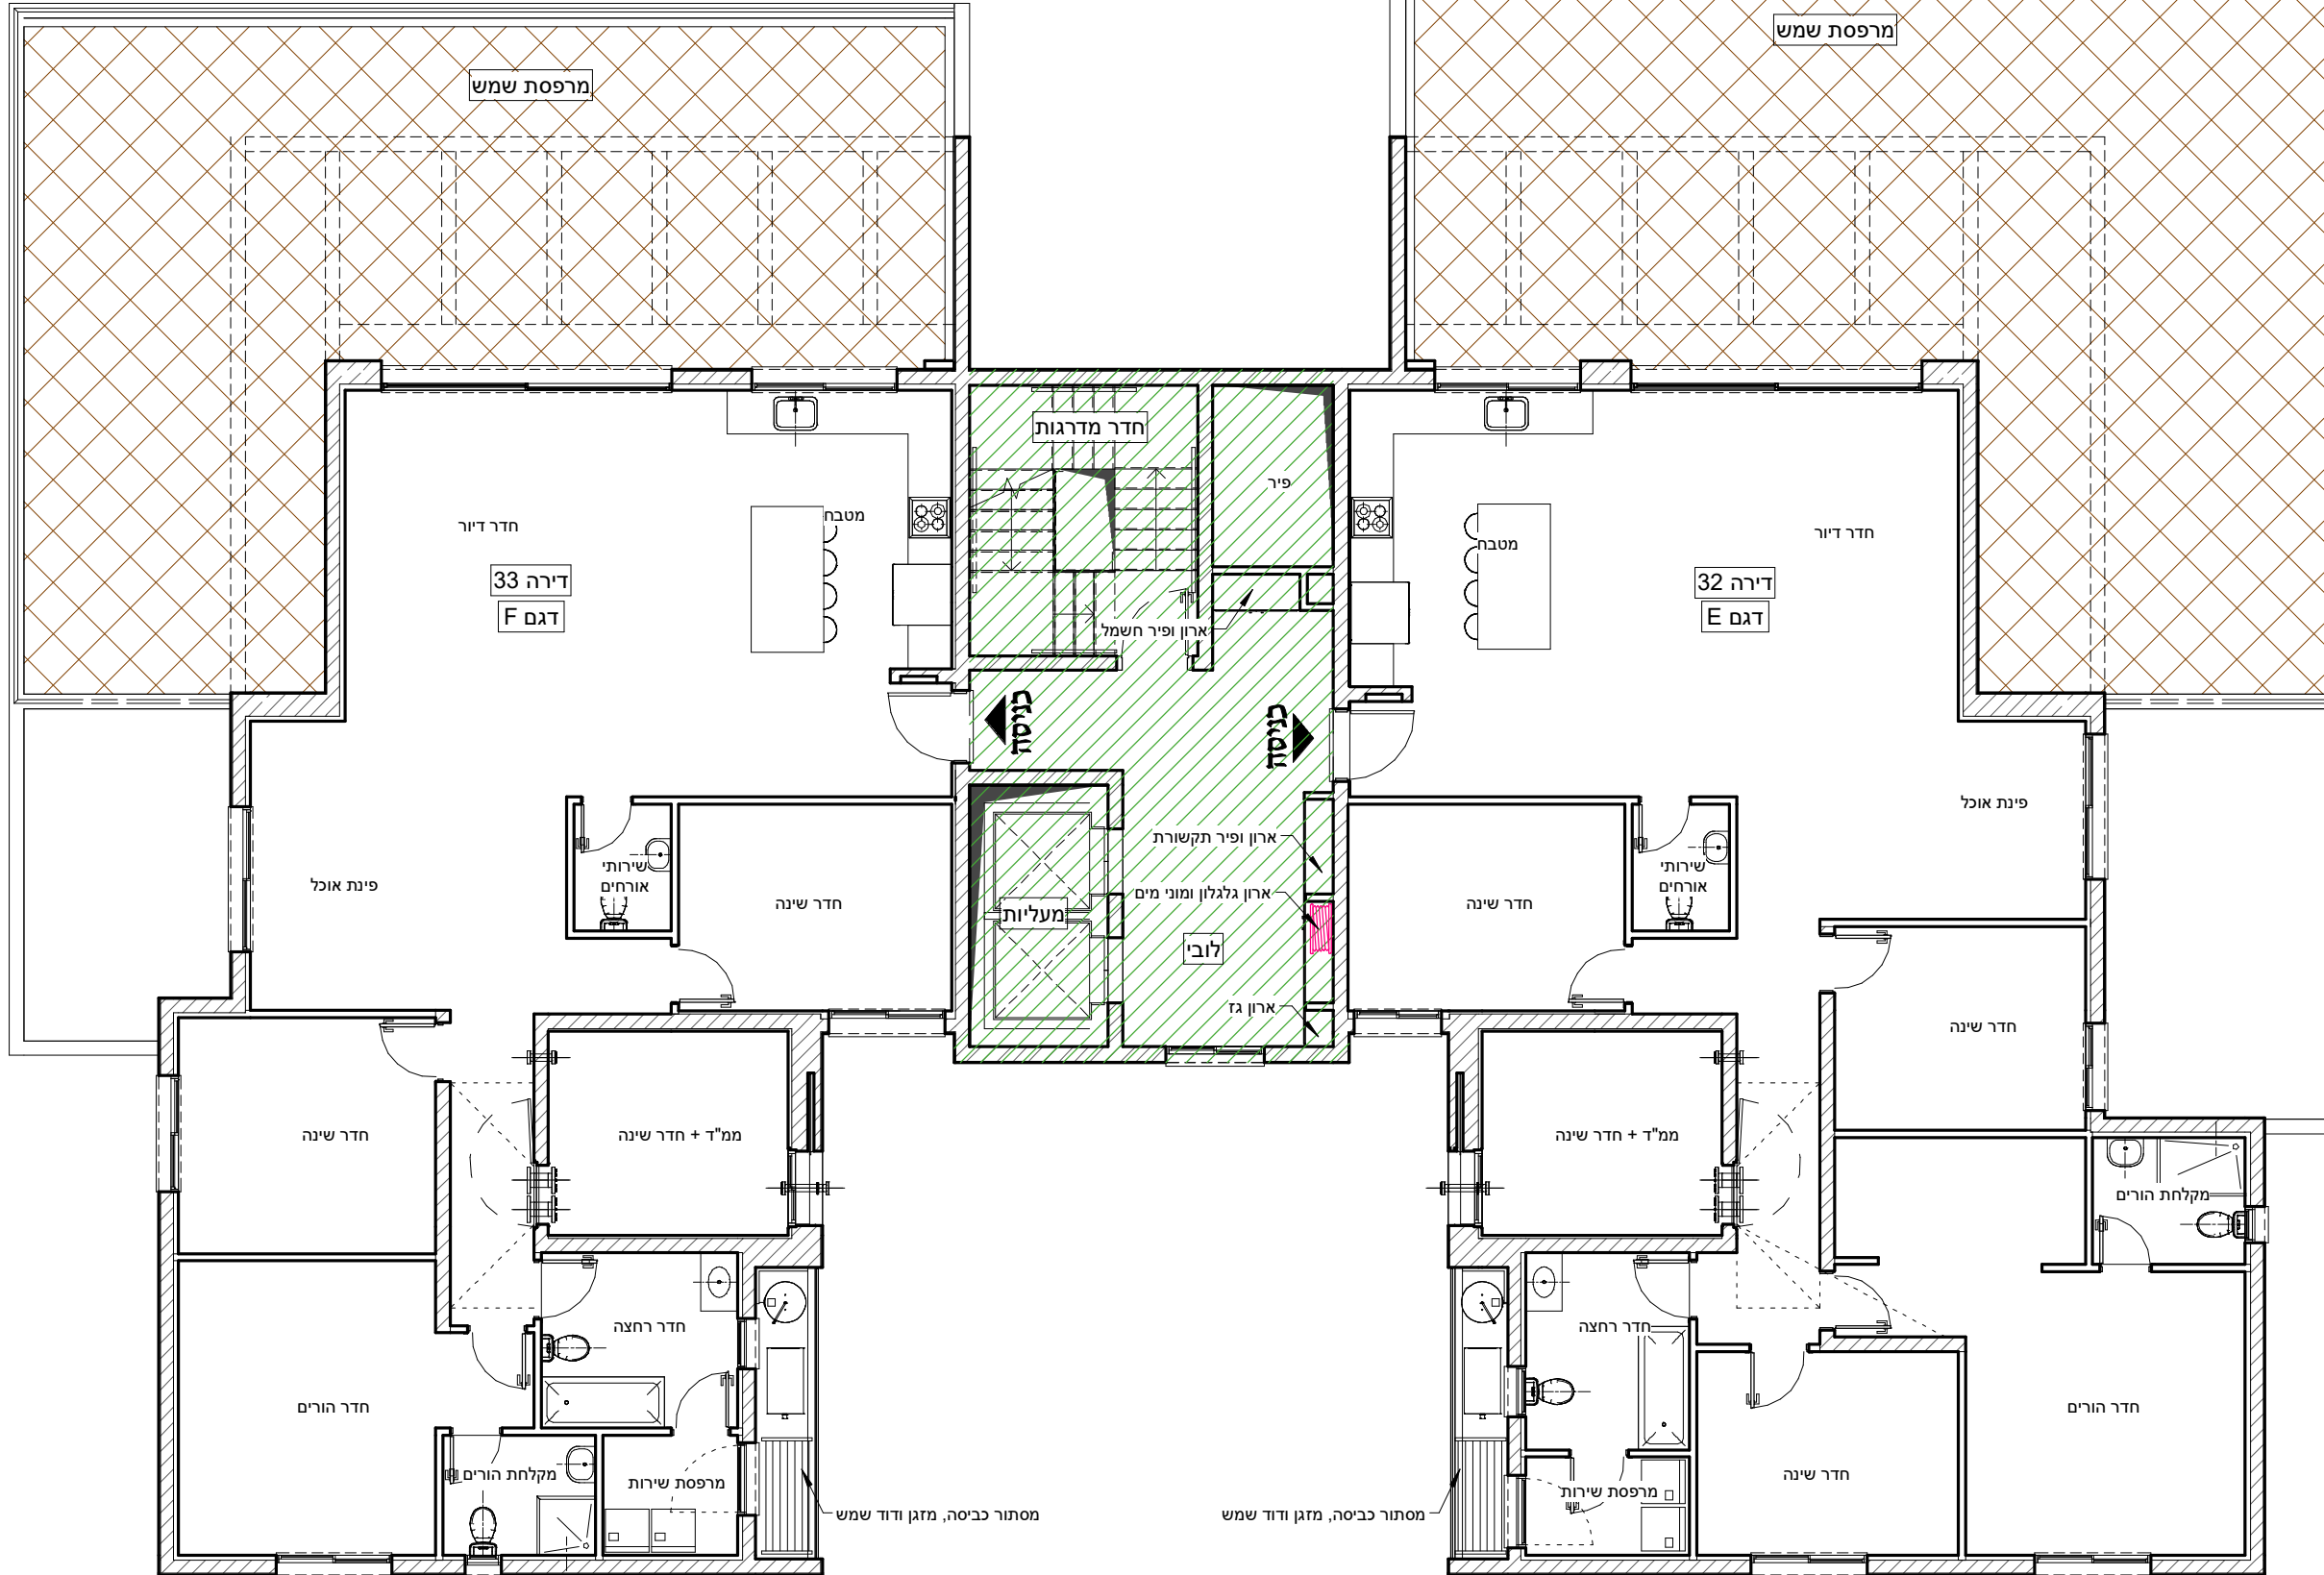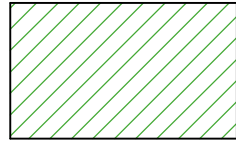

בנין G7-1

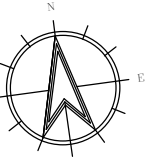

קרית יצחק שמיר - נהריה

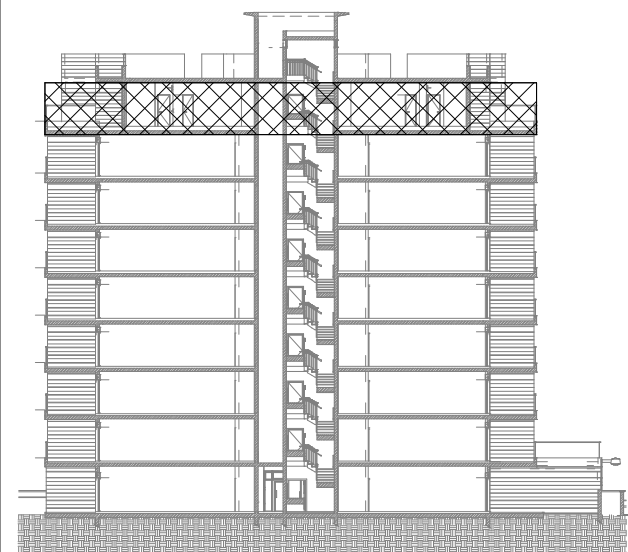

גשם בנהריה מתחם ב' בע"מ
ח.פ. 515765931

*ראה רשימת הערות בגיליון 00 בתחילת חוברת המכר

תכנית קומה 8

גיליון 07

1:100

חתימת הרוכש: _____ תאריך: _____


ZlatkaOz
architect





זלטה עוז - אדריכלית בע"מ
ניו: 052-3481724 סל: 04-9510207 פקס: 04-9124296
כתובת וויבטן 47, נהריה מייל: zlatka@zo-arch.com

תלון חינוק

סימון רכוש משותף

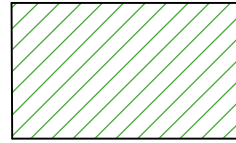

בנין G7-1

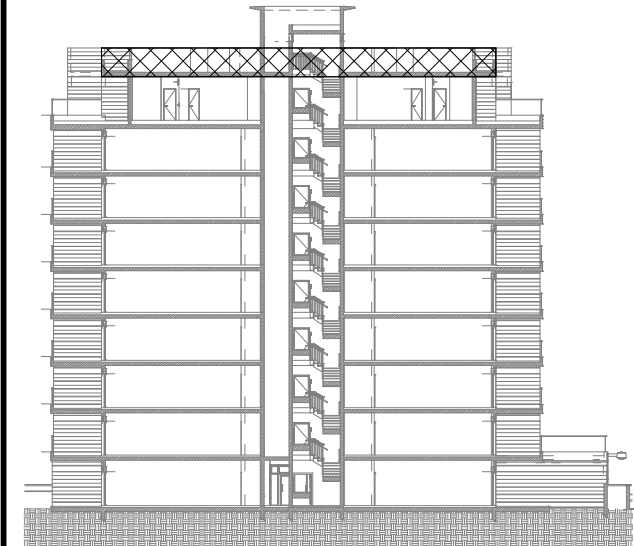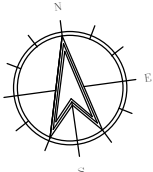

גשם בנהריה מתחם ב' בע"מ
ח.פ. 515765931

*ראה רשימת הערות בגיליון 00 בתחילת חוברת המכר

תכנית גג

גיליון 08

1:100

חתימת הרוכש: _____ תאריך: _____

ZlatkaOz
architect



זלטה עוז - אדריכלית בע"מ
נייד: 052-3481724 סל: 052-9510207 פקס: 04-9124296
כתובת: וויבנק 47, נהריה מייל: zlatka@zo-arch.com