

קומה	דירה
חניון	

מקרא לסימנים בתכנית:

- קילומטר בטון -
- מיקום חוצע למקור -
- מיקום חוצע לכריתים -
- מיקום חוצע למסגרת כביסלתי-יש -
- מיקום חוצע לחדת BUILT IN -
- ציאה למרפסת -
- שילוב בקיר ממד - הכנה לאמור התחת לפי מקור -
- מיקום חוצע למערכת סינון לפי תקנות פיקוד המוקף -
- שניו במפלס רצף -
- מיקום חוצע למעבה מזון -
- מטף כיבוי ידני -
- גלאי עשן עצמאי -
- מיקום חוצע לודר שמש -
- חלקו חילוף לזכוכי אש אין לחסום במסגרת קבוע -

חניות האינדוסטרי 12
 מדרכה משותפת
 סימון רכוש משותף


HANASI BOUTIQUE
 הנשיא בוטיק ברסקו החדשה


בניין 1,2,3

לפני היתר בניה יתכנו שינויים והתאמות בהתאם לדרשות הרשויות ואילוצי תכנון
 ראה רשימת הערות בגיליון 00 בתחילת חוברת המכר
 20/02/2021

תוכנית קומת חניון	002
גליון	1:100

חתימת הרוכש: _____ תאריך: _____


בניין 1,2,3	
תכנית דירה	דגם 005
גליון	1100

מקרא לסימנים בתכנית:

- קרקע/גומד בטון -
- מיקום מוצע למקרר -
- מיקום מוצע לכיורים -
- מיקום מוצע למטבח
- מכסה/מיש -
- מיקום מוצע לחידוד BUILT IN -
- יציאה למרפסת -
- שירות כביר מ"ר - הכנה לאזורי הנחלת לפי ספקי
- מיקום מוצע למערכת סינון
- יציאת מיקום פיקוד העירייה -
- שניו במפלס ריפוף -
- מיקום מוצע למעבה חגן -
- מקום כיבוי ידני -
- גלאי שיש עשומאי -
- מיקום מוצע לדור שמש -
- חלון חלילי לביבי אש
- און לסיסום בטרם בקט -

סימון רכוש משותף



HANASI BOUTIQUE
הנשיא בויטיק בריסקו החדשה

לפני היתר בניה
יכנו שנייה והתאמת בהתאם לדרישות הרשויות
ואילו צתכנו
ראה רשימת הערות בגליון 00 בתחילת חוברת המכר
20/02/2021

חתימת הרוכש: תאריך:




בניין 1

בניין 2

בניין 3



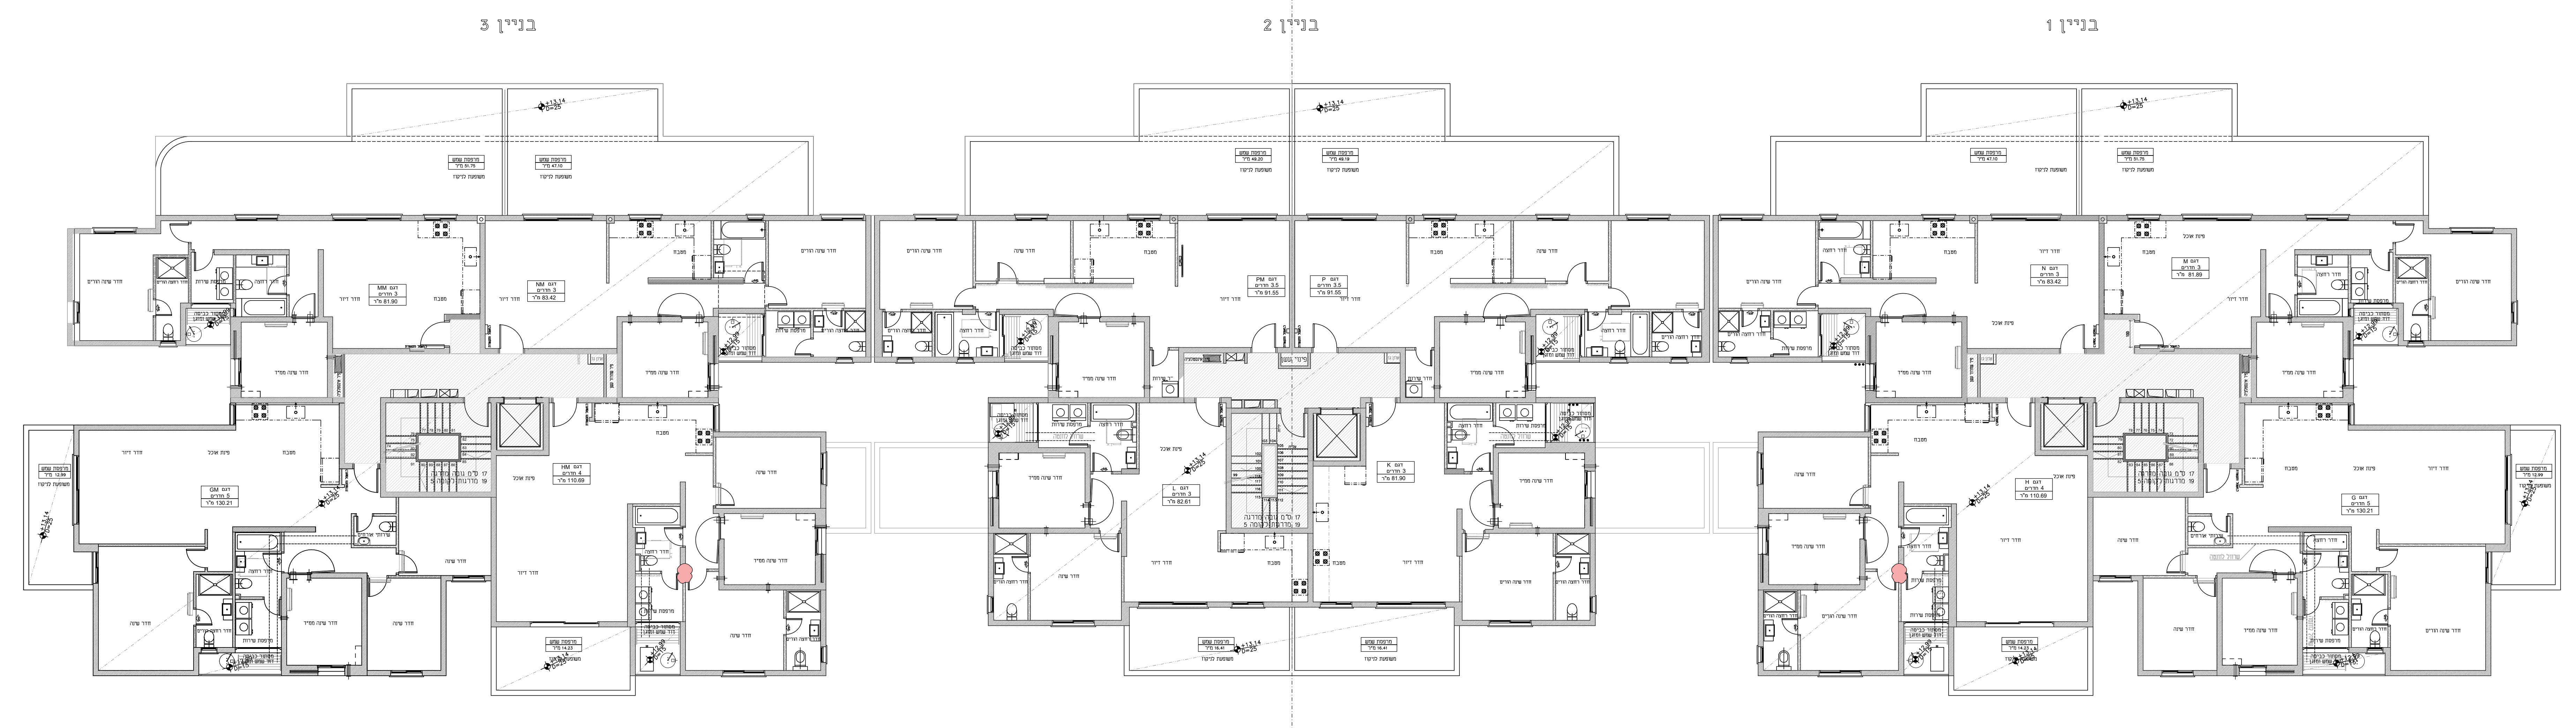



קומה	4
דירה	

- מקרא לסימנים בתכנית:**
- קיר/עמוד בטון
 - מיקום מוצע למקרר
 - מיקום מוצע לכיריים
 - מיקום מוצע למסננת
 - מיקום מוצע לריפוס - BUILT IN
 - ציאה למרפסת
 - שארול בקיר ממ"ד - הכנה לאשורר
 - החנות לפי פק"ל
 - מיקום מוצע למערכת סינון
 - לפי תקנות פיקוד העורף
 - שני במפלס ריפוף
 - מיקום מוצע למעבה מתן
 - מקום כבידי ידו
 - גלאי שטן עצמאי
 - מיקום מוצע ללודר שטש
 - חלקו החליץ לכבידי או
 - חלקו לחסום בסורג קבוע
 - פנדה חזיקין
 - סימון רכוש משותף



בניין	1,2,3
לפני היתר בניה	יתכנו שינויים והתאמות בהתאם לדרשות הרשויות ואילוצי תכנון
ראה רשימת הערות בגיליון 00	בתחילת חוברת המכר
תוכנית קומה	005
תאריך:	גליון 1:100
חתימת הרוכש:	

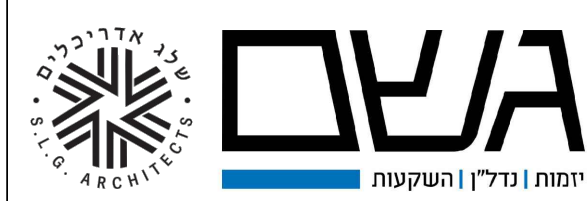

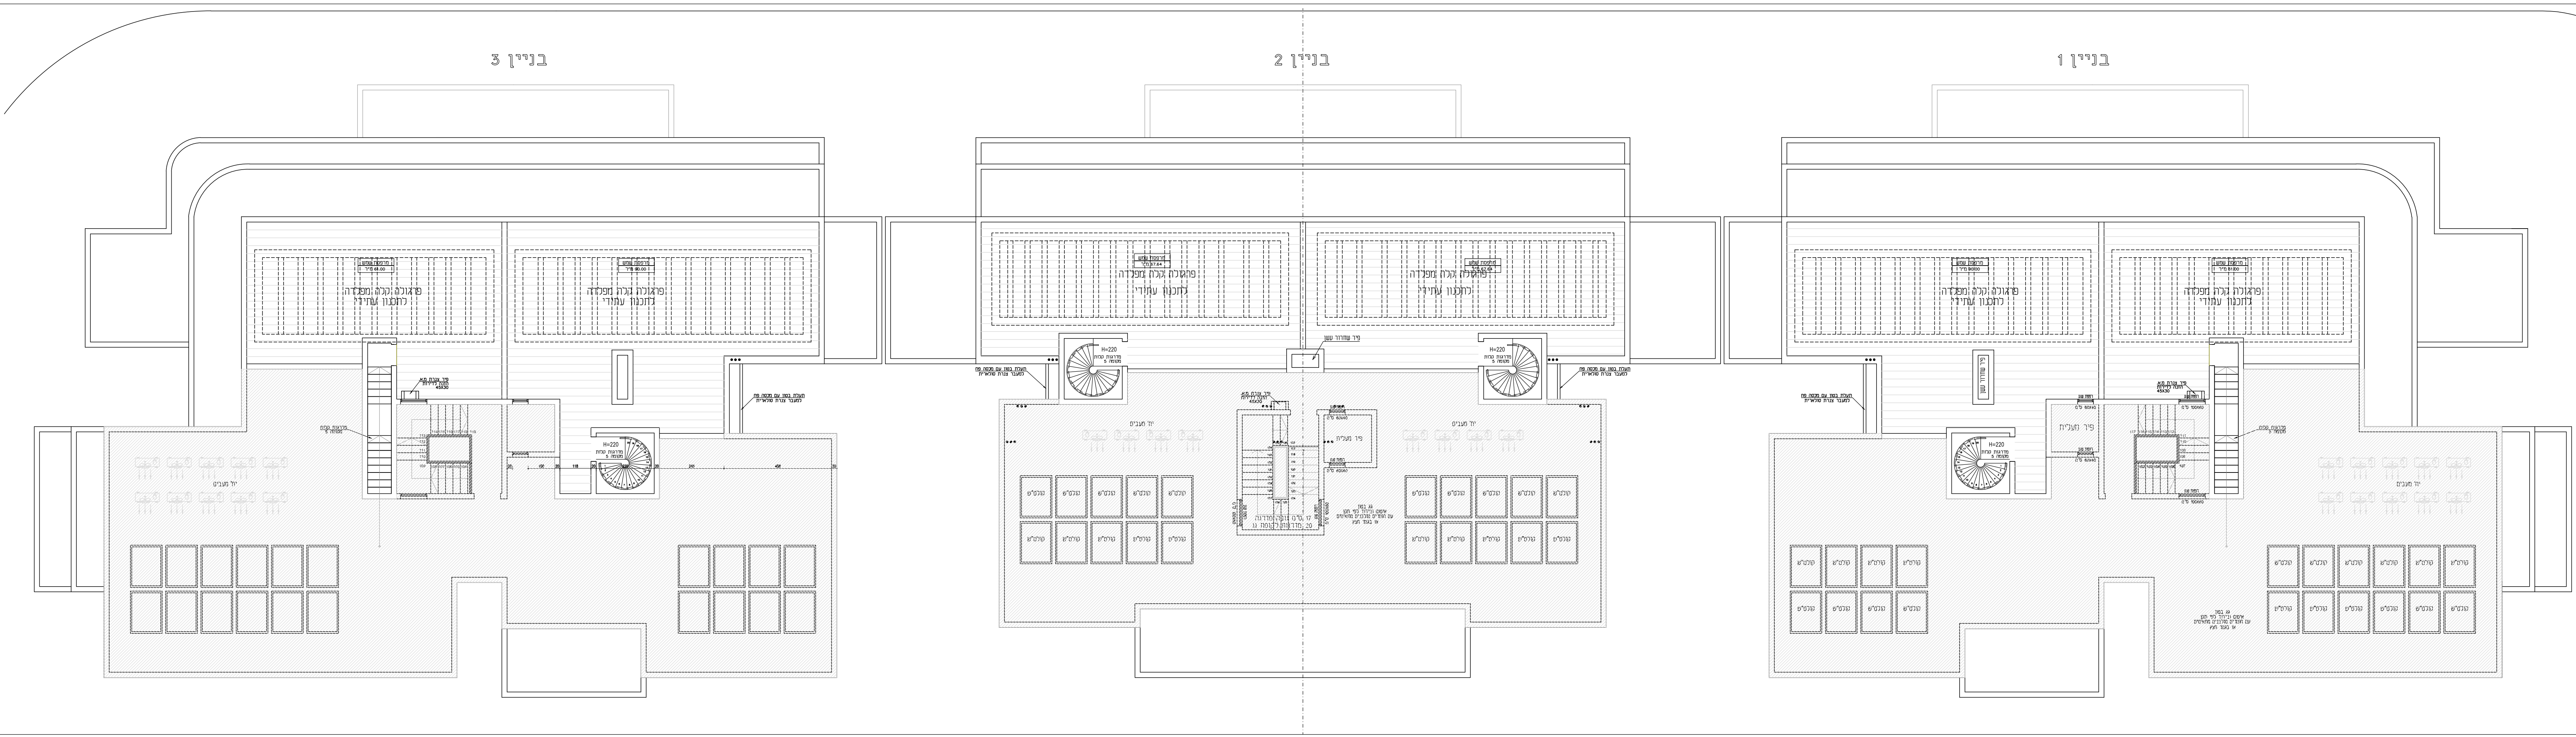

קומה	דירה
גג	

מקרא לסימנים בתכנית:

- קיר/עמוד בטון
- מיקום מוצע לקמרי
- מיקום מוצע לכריים
- מיקום מוצע למסגרת
- מיקום מוצע לחדות BUILT IN
- ציצה למסופסת
- שירות בקרי ממ"ד - הכנה לאוטור
- הגהות לפי פק"ל
- מיקום מוצע למערכת סינון
- לפי תקנות פיקוד הפיקוד
- שני במפלס ריבוי
- מיקום מוצע למעבה חגן
- מקף כובי יד
- גלאי שטן עצמאי
- מיקום מוצע לדור שמש
- חלון חיצוני לכובי שמש
- מיקום מוצע לדור שמש
- מיקום מוצע לדור שמש

HANASI BOUTIQUE
 הנשיא בוטיק ברסקו החדשה

בניין 1,2,3

לפני היתר בניה יתכנו שניינים והתאמות בהתאם לדרישות הרשויות ואילוצי תכנון ראה רשימת הערות בגיליון 00 בתחילת חוברת המכר 20/02/2021

תוכנית קומת גג	006
גליון	1.100

חתימת הרוכש: _____ תאריך: _____

אשם
 יומח | נדל"ן | השקעות

אשם
 ARCHITECTS