
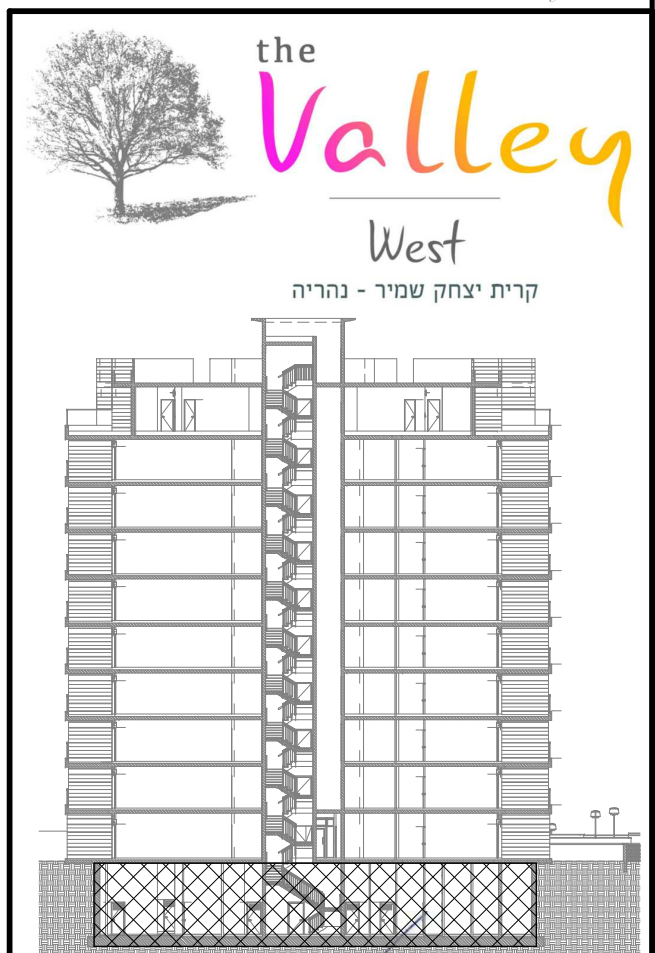


רמפה ירידה/עליה  
חניון תת קרקעי

- סימון רכוש משותף
- חניית בנין G6-1
- חניית נכה
- חניית אופנוע

**בנין G6-2**

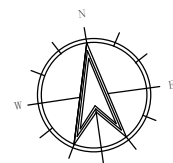

גשם בנהריה מתחם ב' בע"מ  
ח.פ. 545765931


\*ראה רשימת הערות בגיליון 00 בתחילת חוברת המכר

**תכנית חניון תת קרקעי**  
גוליון 02

1:200

חתימת הרוכש: \_\_\_\_\_ תאריך: \_\_\_\_\_  
**ZlatkaOz**  
architect  
זלטהק עוז - אדריכלות בע"מ  
04-9154296 פקס 04-9518287 טל 052-3481724 ז'יל  
כתובת: ניצמ"א 47 נהריה ז'יל, תל אביב  
zlatka@zo-arch.com




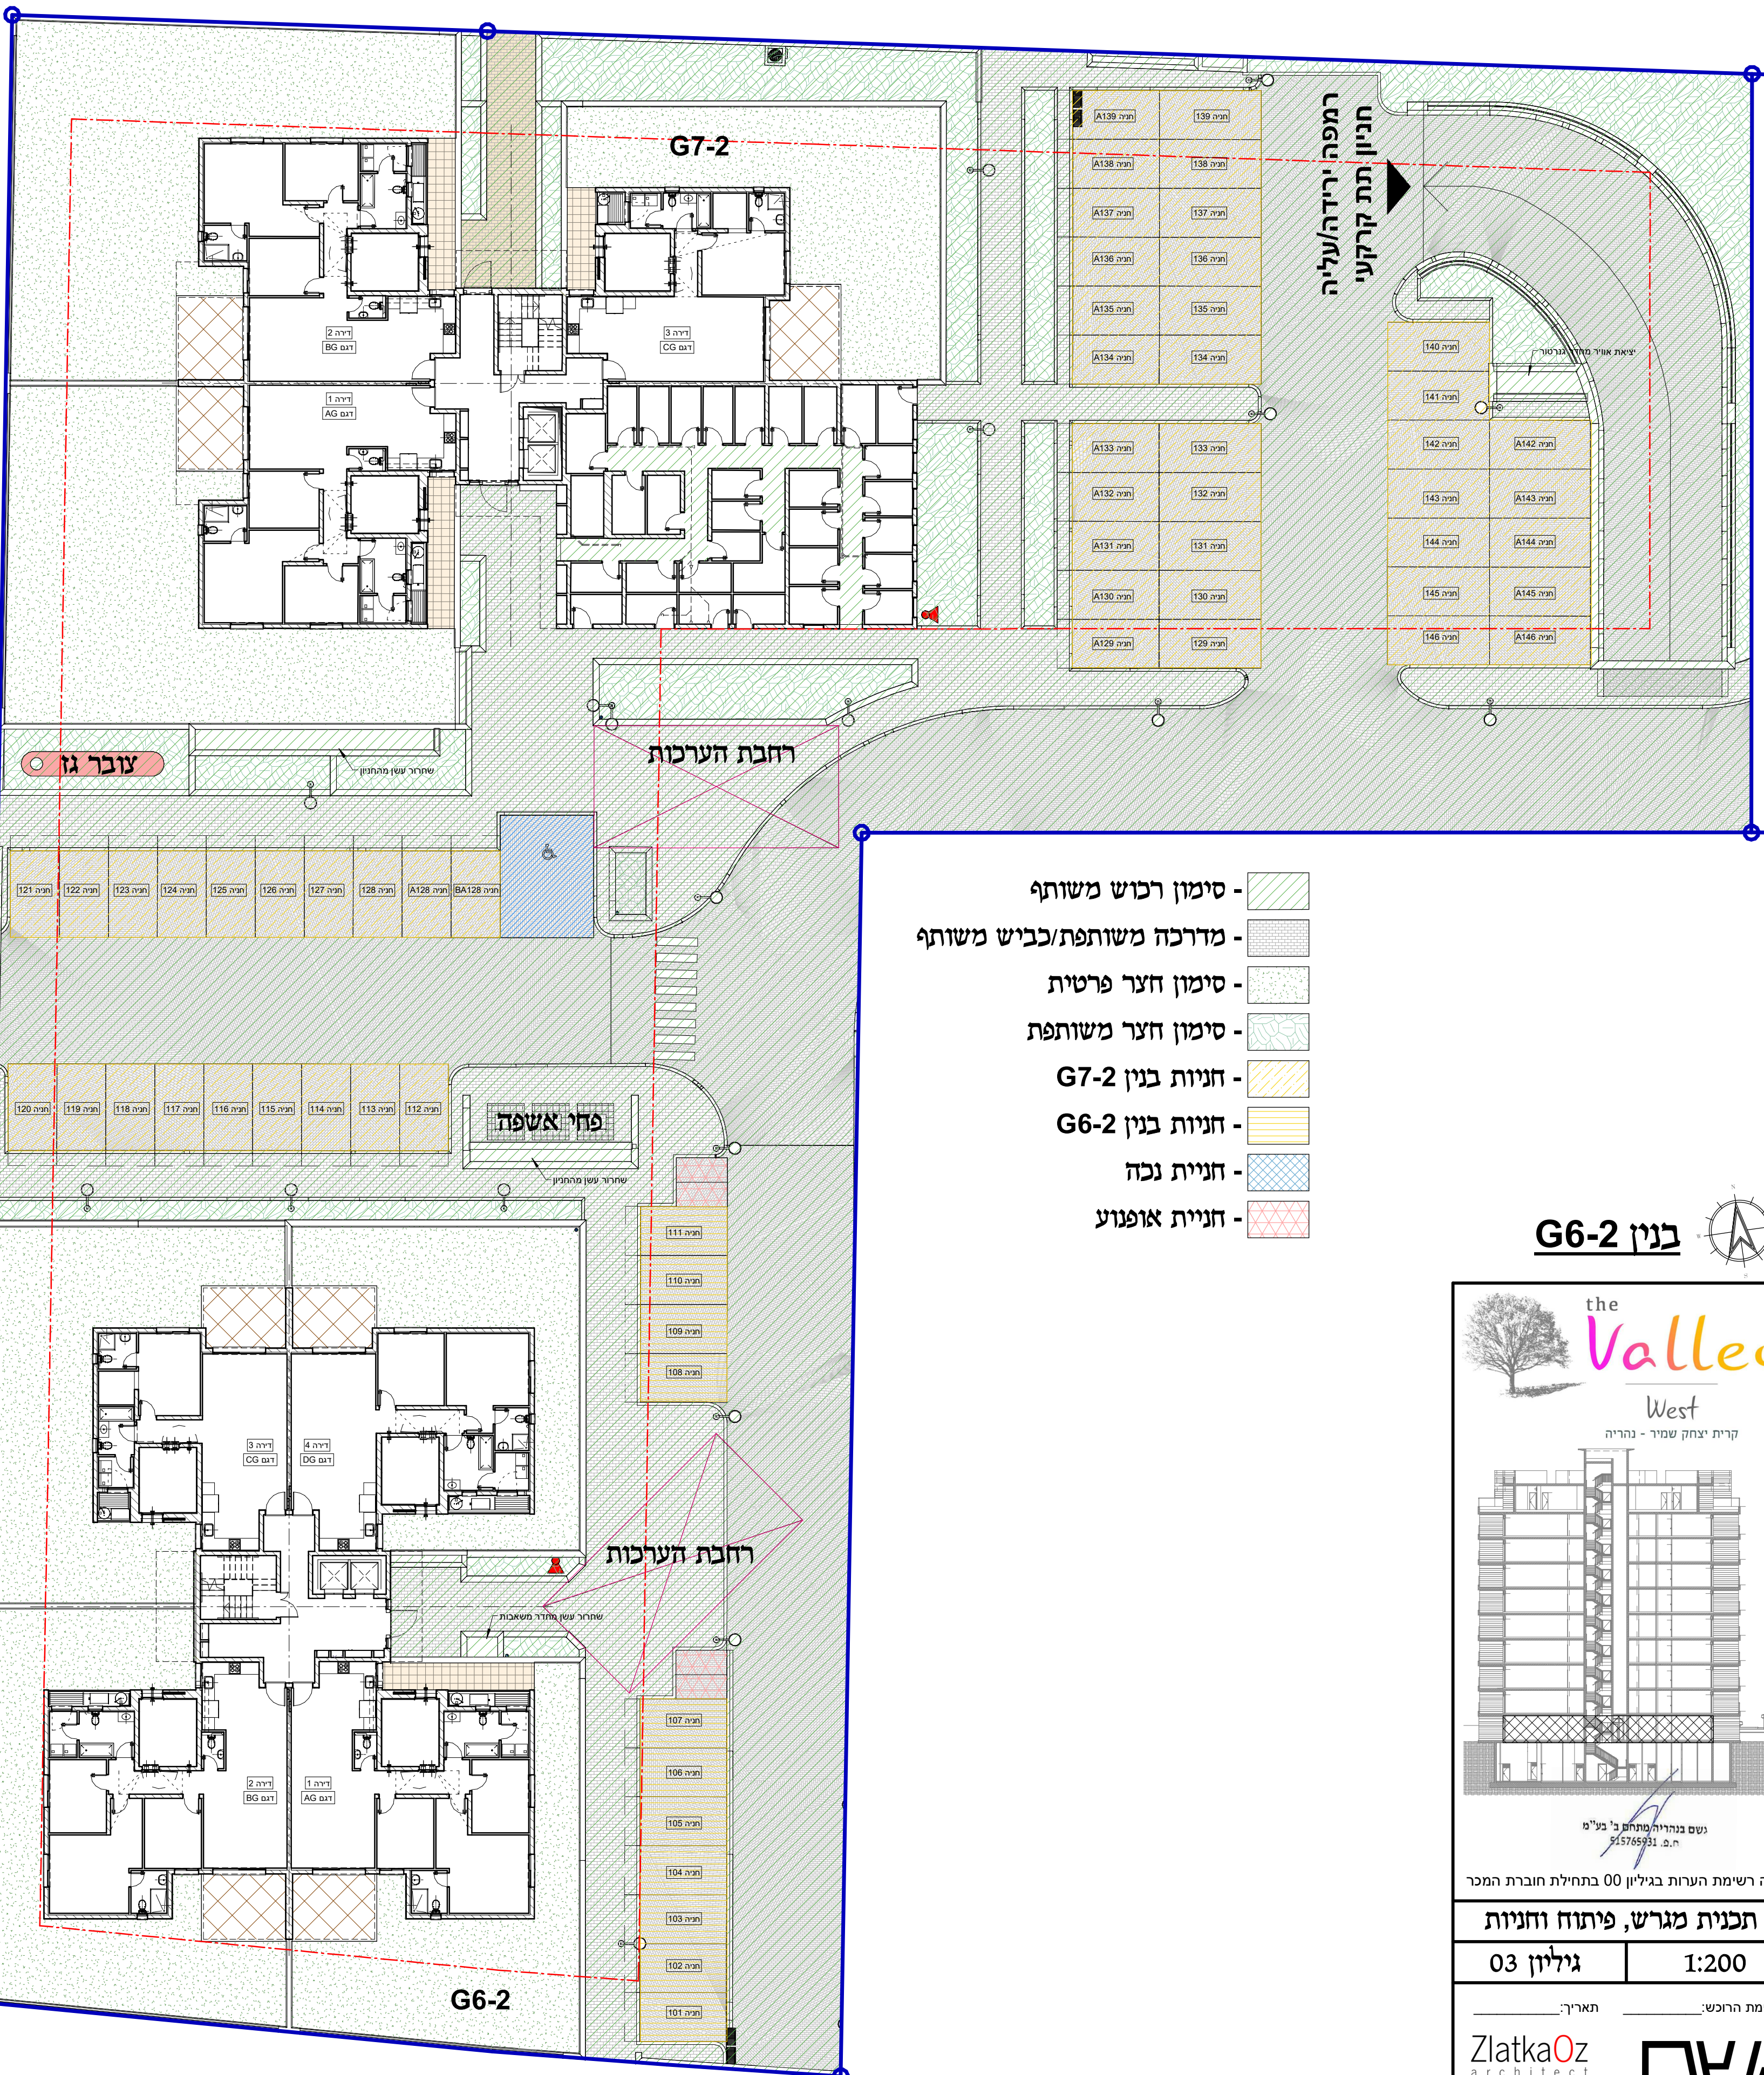

רמפה ירידה/עליה  
 חניון תת קרקעי

- סימון רכוש משותף
- מדרכה משותפת/כביש משותף
- סימון חצר פרטית
- סימון חצר משותפת
- חניות בנין G7-2
- חניות בנין G6-2
- חניית נכה
- חניית אופנוע

**בנין G6-2**

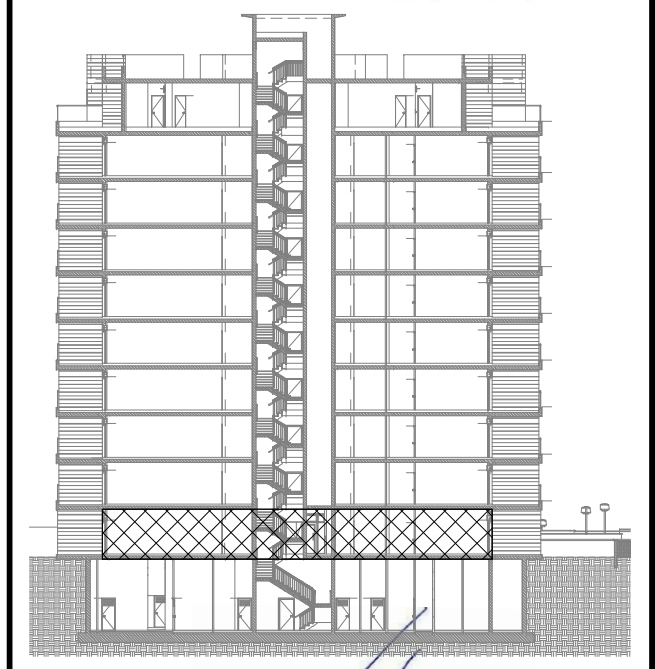



גשם בנהריה מתחם ב' בע"מ  
 ח.פ. 545765931

\*ראה רשימת הערות בגיליון 00 בתחילת חוברת המכר


**תכנית מגרש, פיתוח וחניות**  
 גוליון 03 1:200

חתימת הרוכש: \_\_\_\_\_ תאריך: \_\_\_\_\_

# סימון רכוש משותף

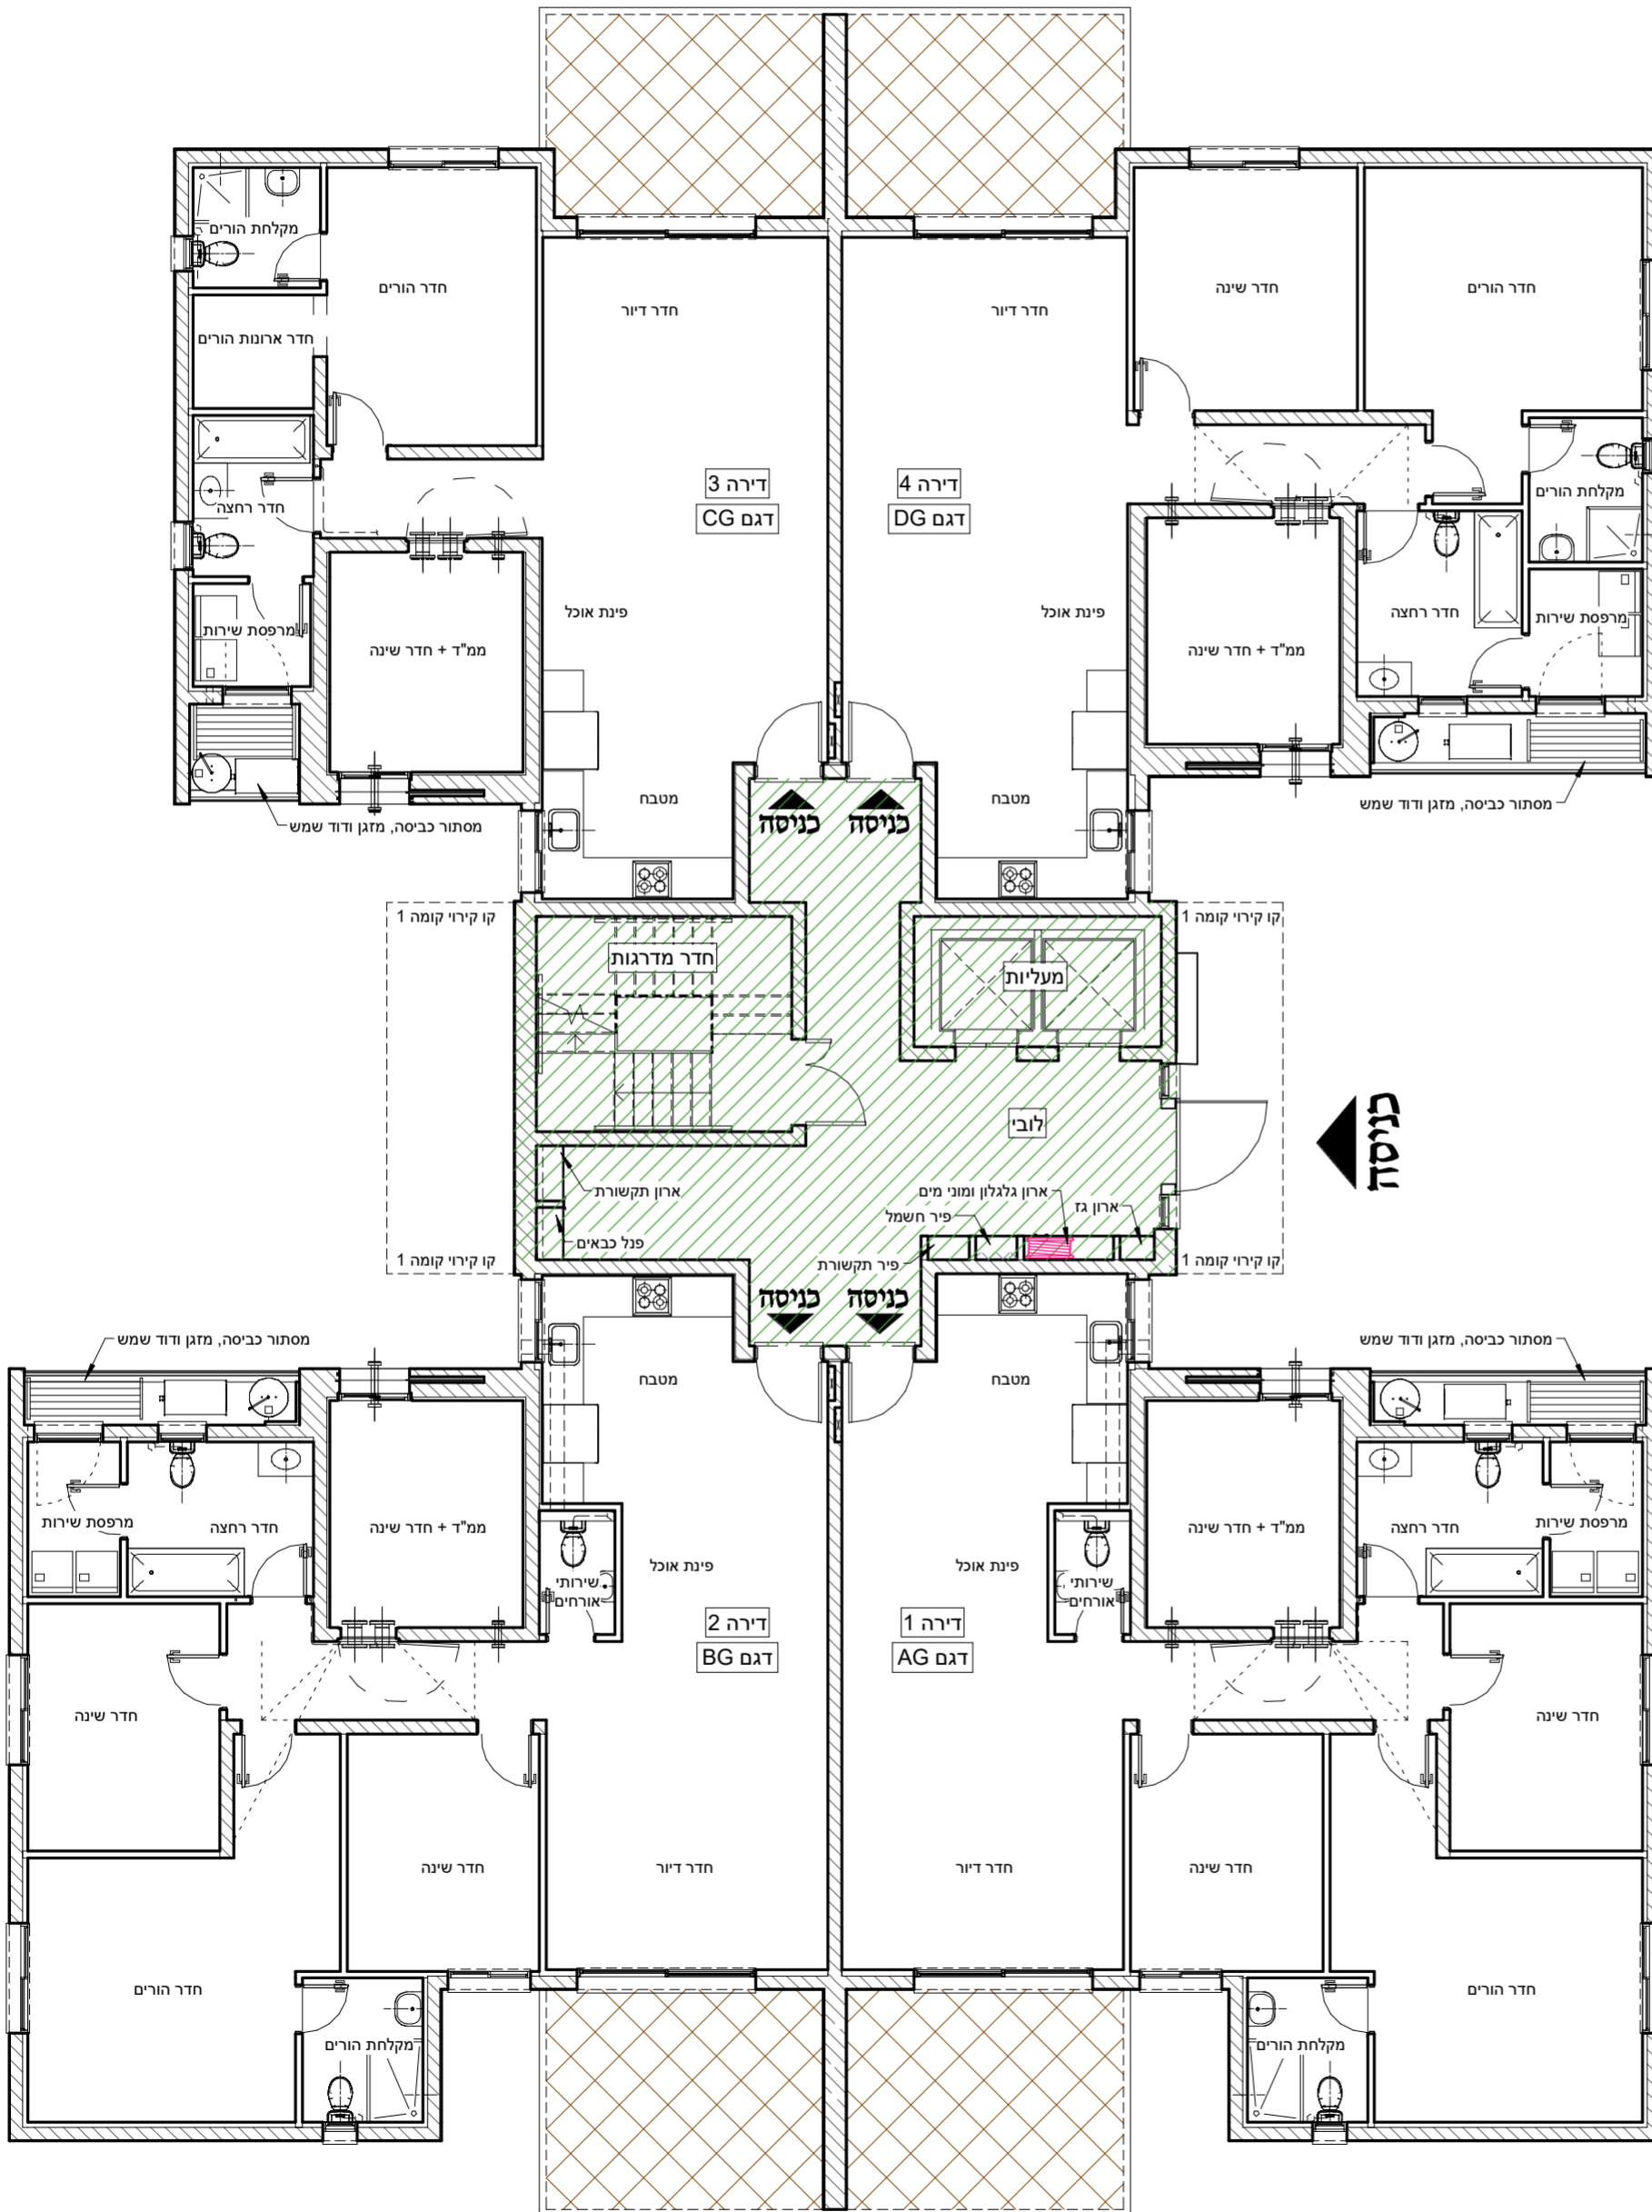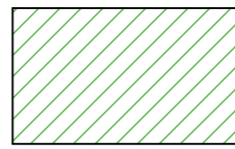

**בנין G6-2**

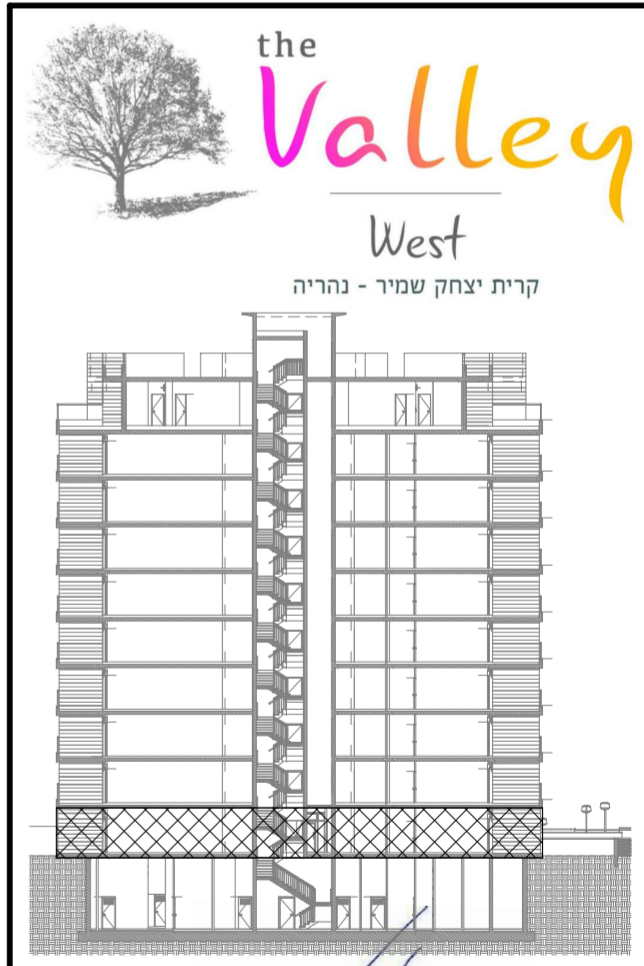

גשם בנהריה מתחם ב' בע"מ  
ח.פ. 515765931

\*ראה רשימת הערות בגיליון 00 בתחילת חוברת המכר

**תכנית קומת קרקע**

**גיליון 04**      **1:100**


חתימת הרוכש: \_\_\_\_\_ תאריך: \_\_\_\_\_

**ZlatkaOz**  
architect




ולסקה עוז - אדריכלית בע"מ  
פיר: 04-9510207 טל: 052-3481724 פקס: 04-9124296  
כתובת: ווינגט 47 נהריה מיל: zlatka@zo-arch.com

# סימון רכוש משותף -

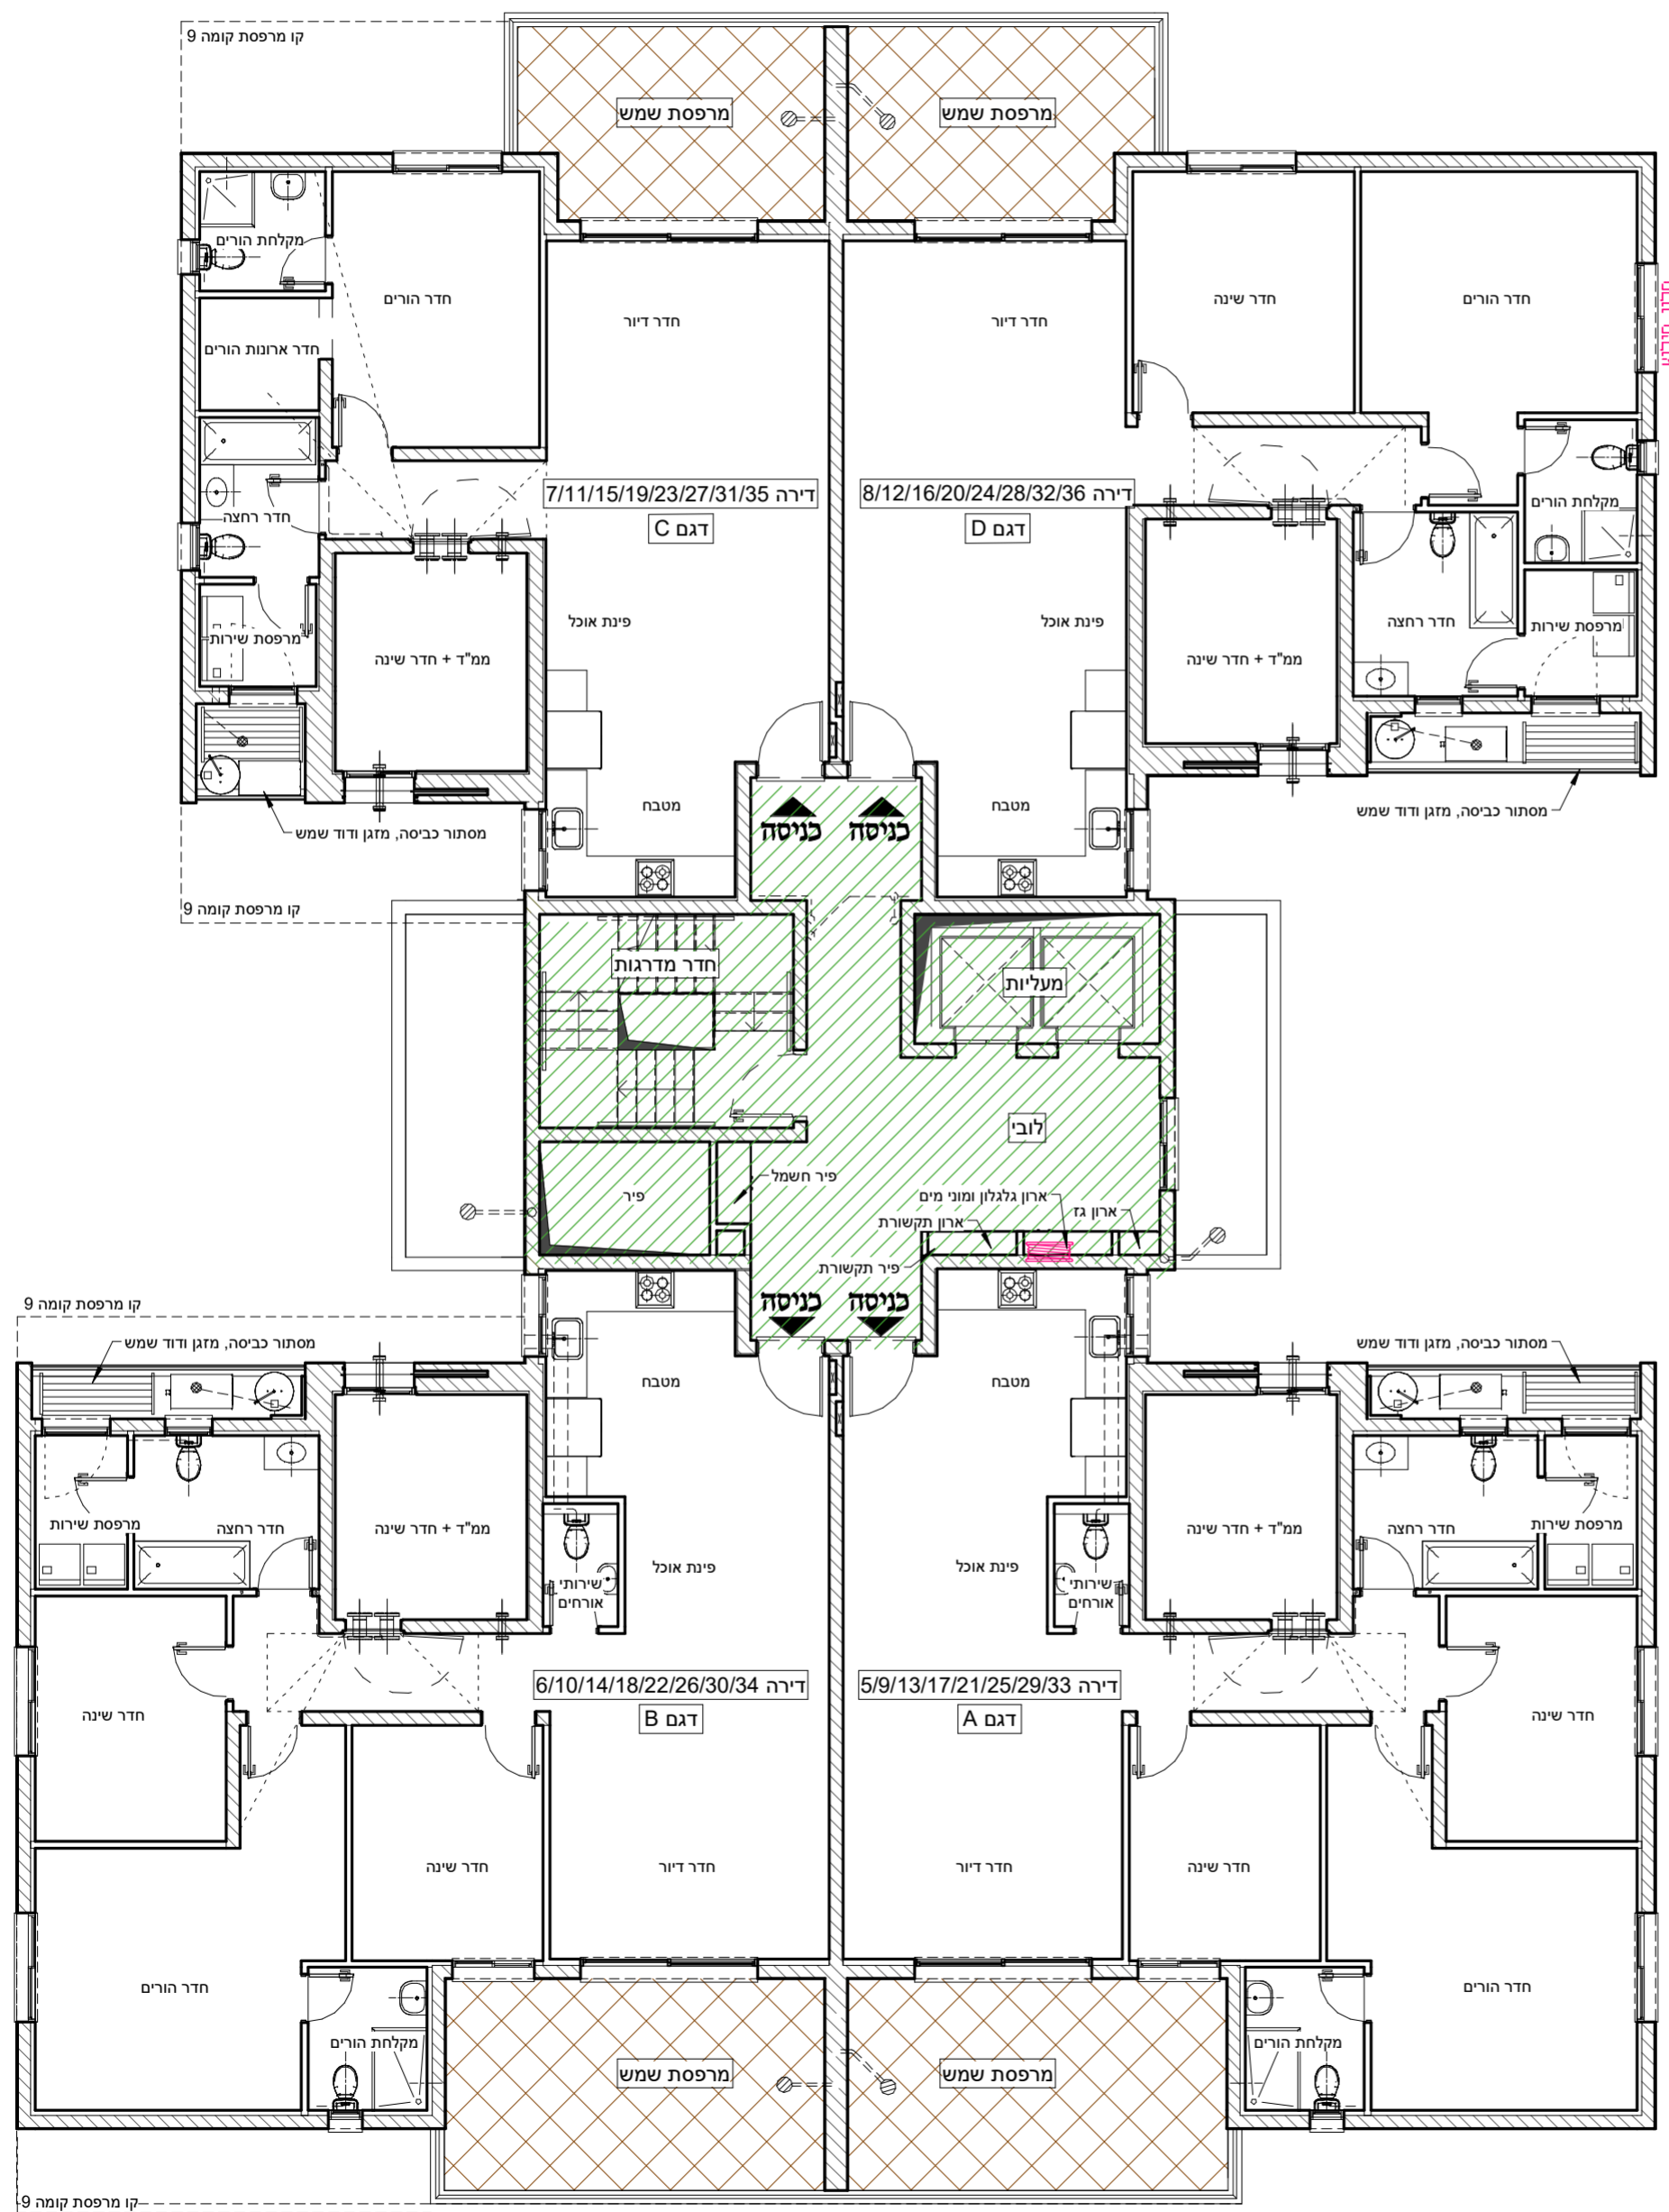

**בנין G6-2** 

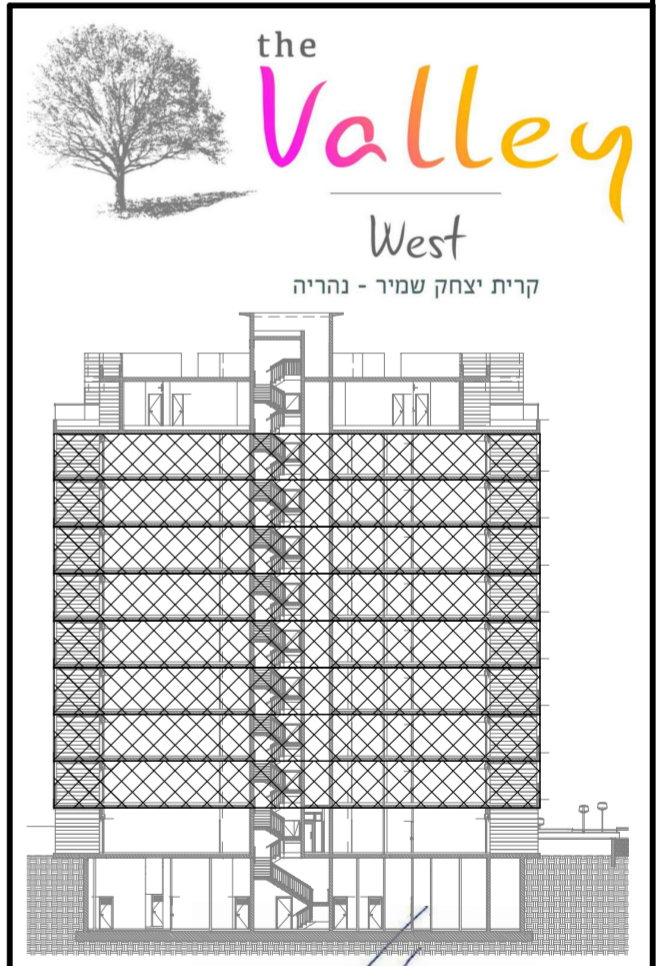

גשם בנהריה מתחם ב' בע"מ  
ח.פ. 515765931

\*ראה רשימת הערות בגיליון 00 בתחילת חוברת המכר

**תכנית קומה 1-8**  
**גיליון 05** **1:100**


חתימת הרוכש: \_\_\_\_\_ תאריך: \_\_\_\_\_

**ZlatkaOz** architect  
  
 זלסקה עוז - אדריכלית בע"מ  
 פיק 04-9510207 טל 052-3481724  
 חבוחי וויצמן 47 נהריה מיל zlatka@zo-arch.com

**אשם**  
  
 ימות | נדל"ן | השקעות




# סימון רכוש משותף -

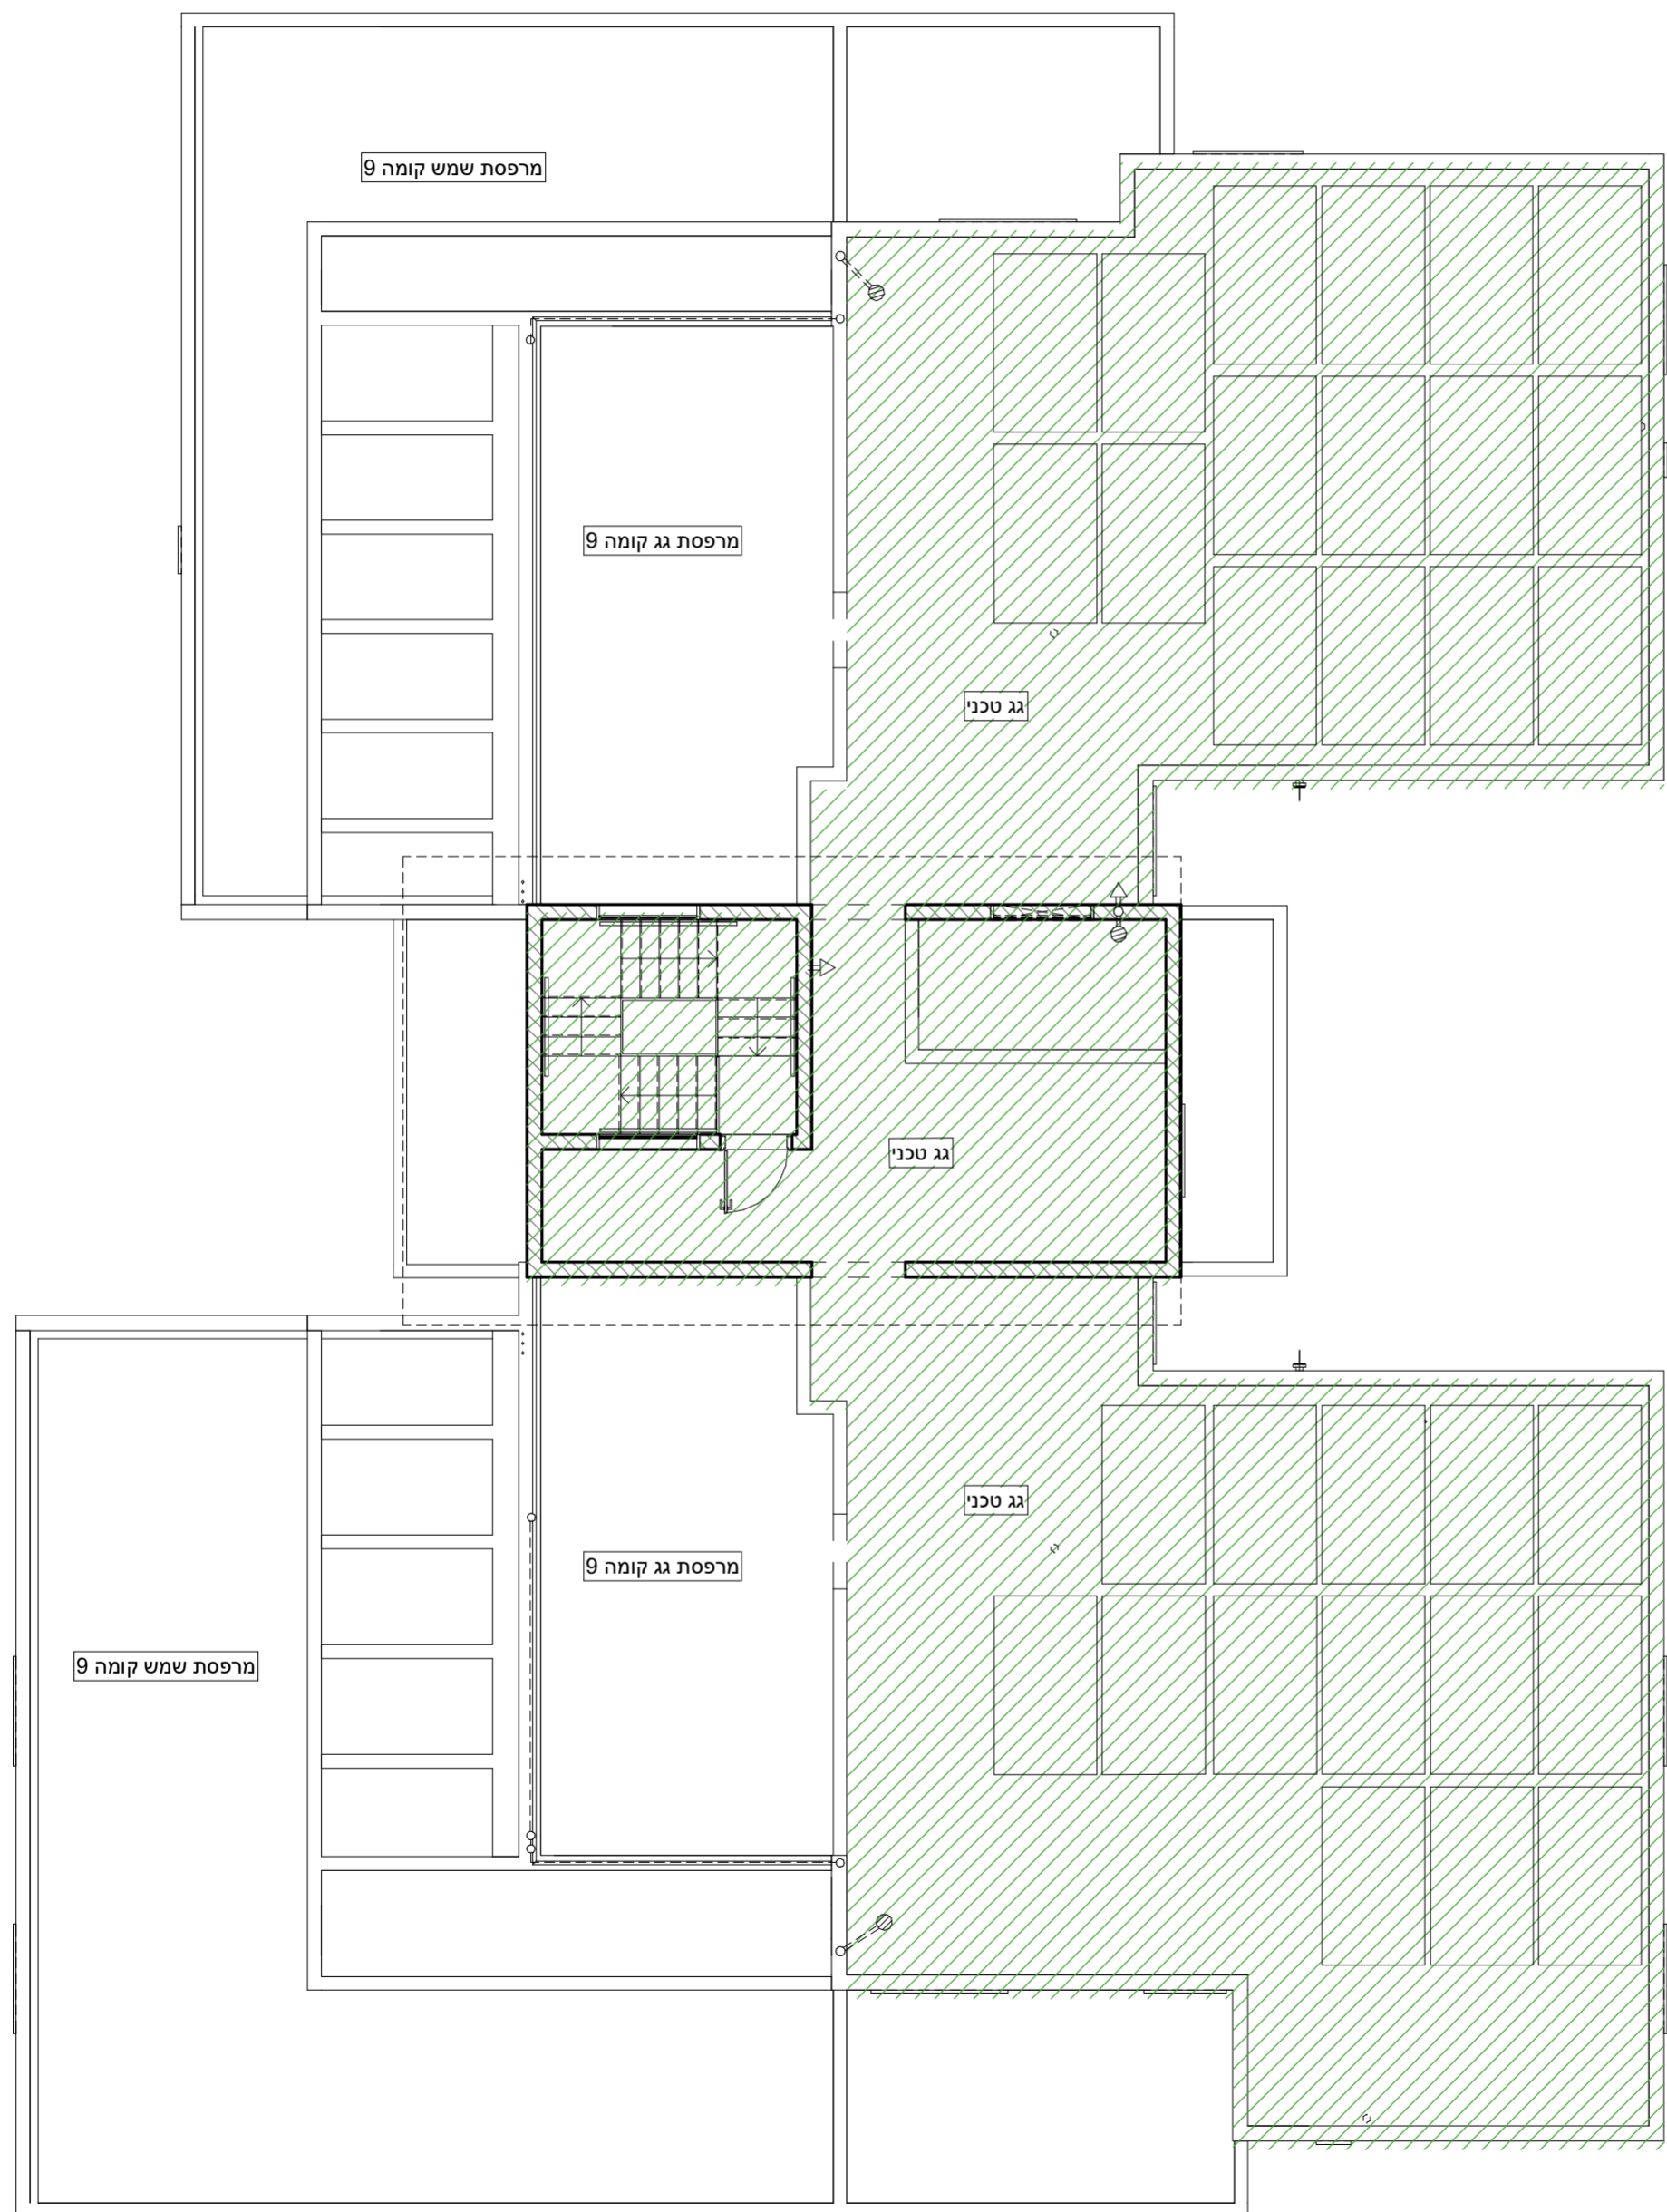

**בנין G6-2** 

the Valley  
West  
קרית יצחק שמיר - נהריה

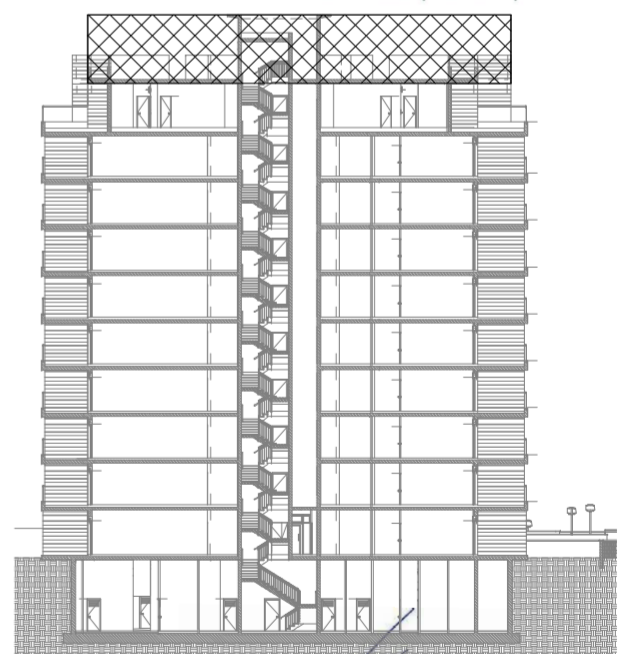

גשם בנהריה מתחם ב' בע"מ  
ח.מ. 515765931

\*ראה רשימת הערות בגיליון 00 בתחילת חוברת המכר

**תכנית קומת גג**  
גיליון 07 1:100

תאריך: \_\_\_\_\_ חתימת הרוכש: \_\_\_\_\_

ZlatkaOz architect 

 ימות | נדל"ן | השקעות

ולסקה עוז - אדריכלית בע"מ  
פיק: 04-9510207 טל: 052-3481724  
חברת וויזמן א7 נהריה מיל: zlatka@zo-arch.com